



Hinweise: Grundrisselemente, Maße und Flächen können sich im weiteren Verlauf der Planung aufgrund technischer, organisatorischer oder genehmigungsrechtlicher Gründe noch ändern. Darstellung enthält ggf. Sonderausstattungen, die ggf. mit zusätzlichen Kosten verbunden sind. lila: Option blau: Sonderwunsch (Vollständigkeit der Markierungen erst nach Freigabe Kostenberechnung). "*" und "**" (Flächenangaben) vergl. Erläuterungstext Wohnungsliste

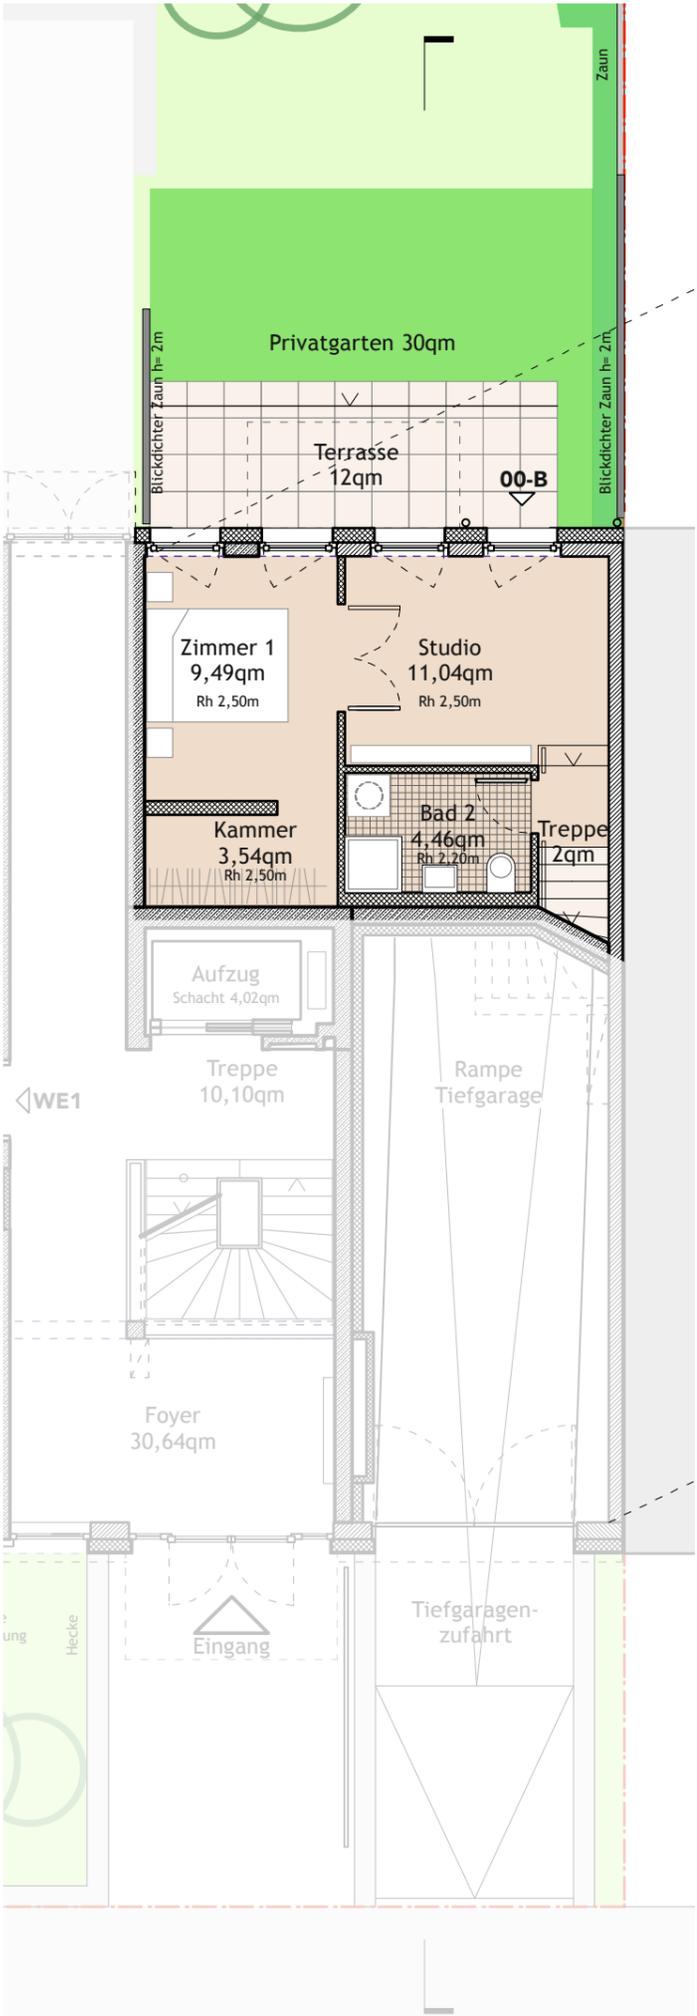

UNTEN
 Zimmer, Studio, Bad
 Privatgarten 30qm
 Wohnfläche* ca. 31,72qm
 Gesamtfläche** ca. 41,72qm

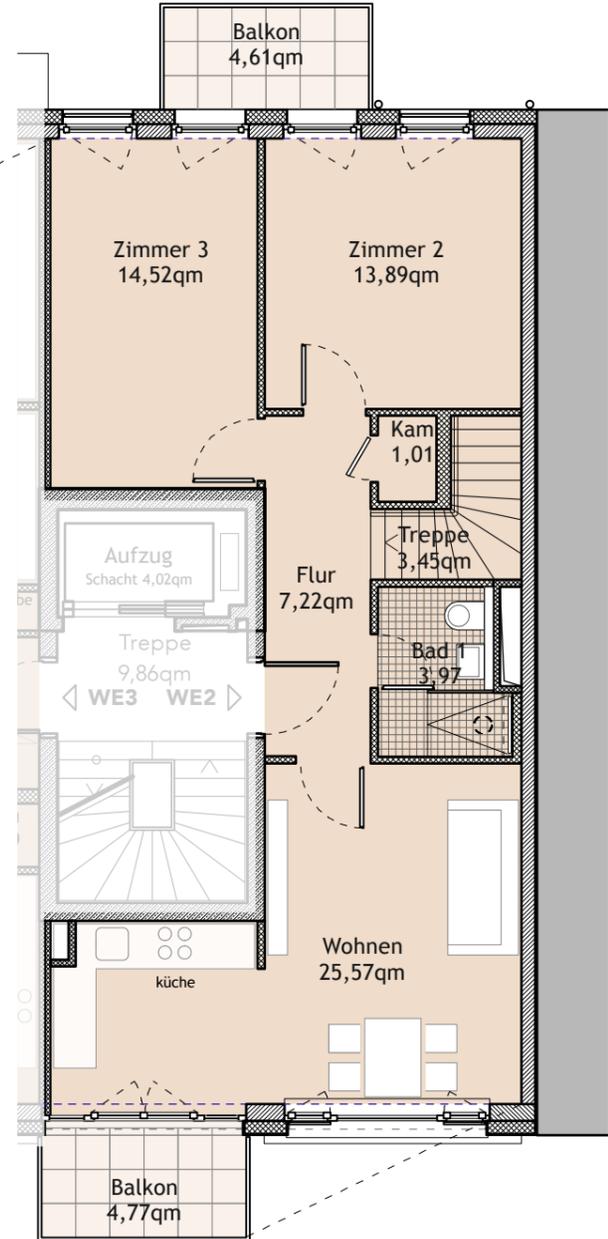

OBEN
 großer Wohnbereich
 2 Zimmer, Bad
 2 Balkone ca. 9,37qm
 Wohnfläche* ca. 72,04qm
 Gesamtfläche** ca. 76,73qm

WE2


Grundriß Vorschlag
 Maisonettewohnung
 mit Privatgarten

oben und unten zusammen:
 Wohnfläche* ca. 103,76qm
 Gesamtfläche** ca. 118,45qm

EG+1.OG

M 1:100 DIN A3
 Grundriss / Status: Stufe 2+
 bewohnerorientierte Wohnungsplanung



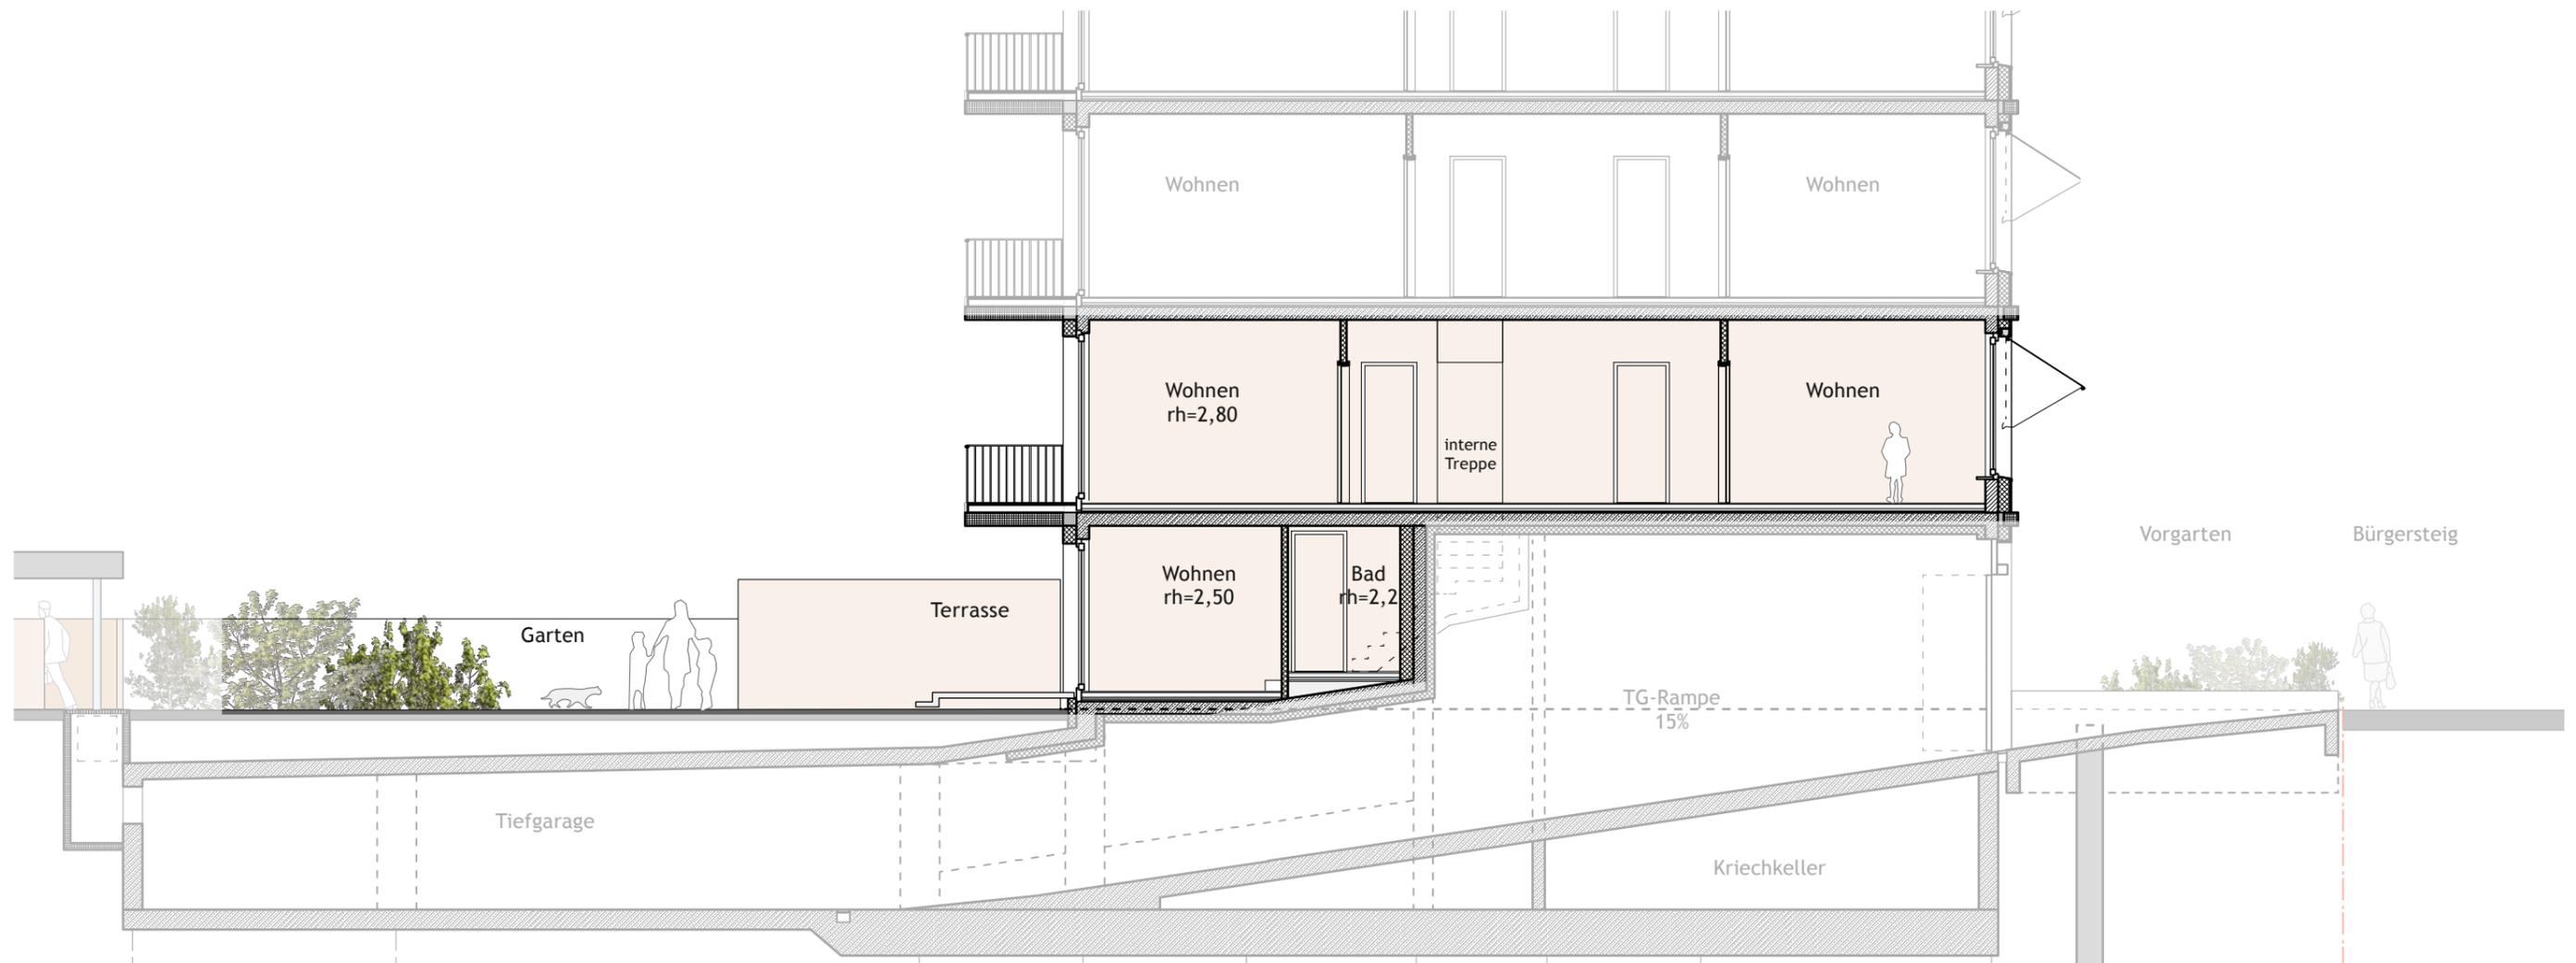

Schnitt Maisonettewohnung

M 1:100 DIN A3
Grundriss / Status: Stufe 2+
bewohnerorientierte Wohnungsplanung

12 - neben - 12
Baugemeinschaft **Gierkezeile neben 12**
10585 Berlin Alt-Charlottenburg
04.02.2015