



Schnitt A-B

Schnitt C-D

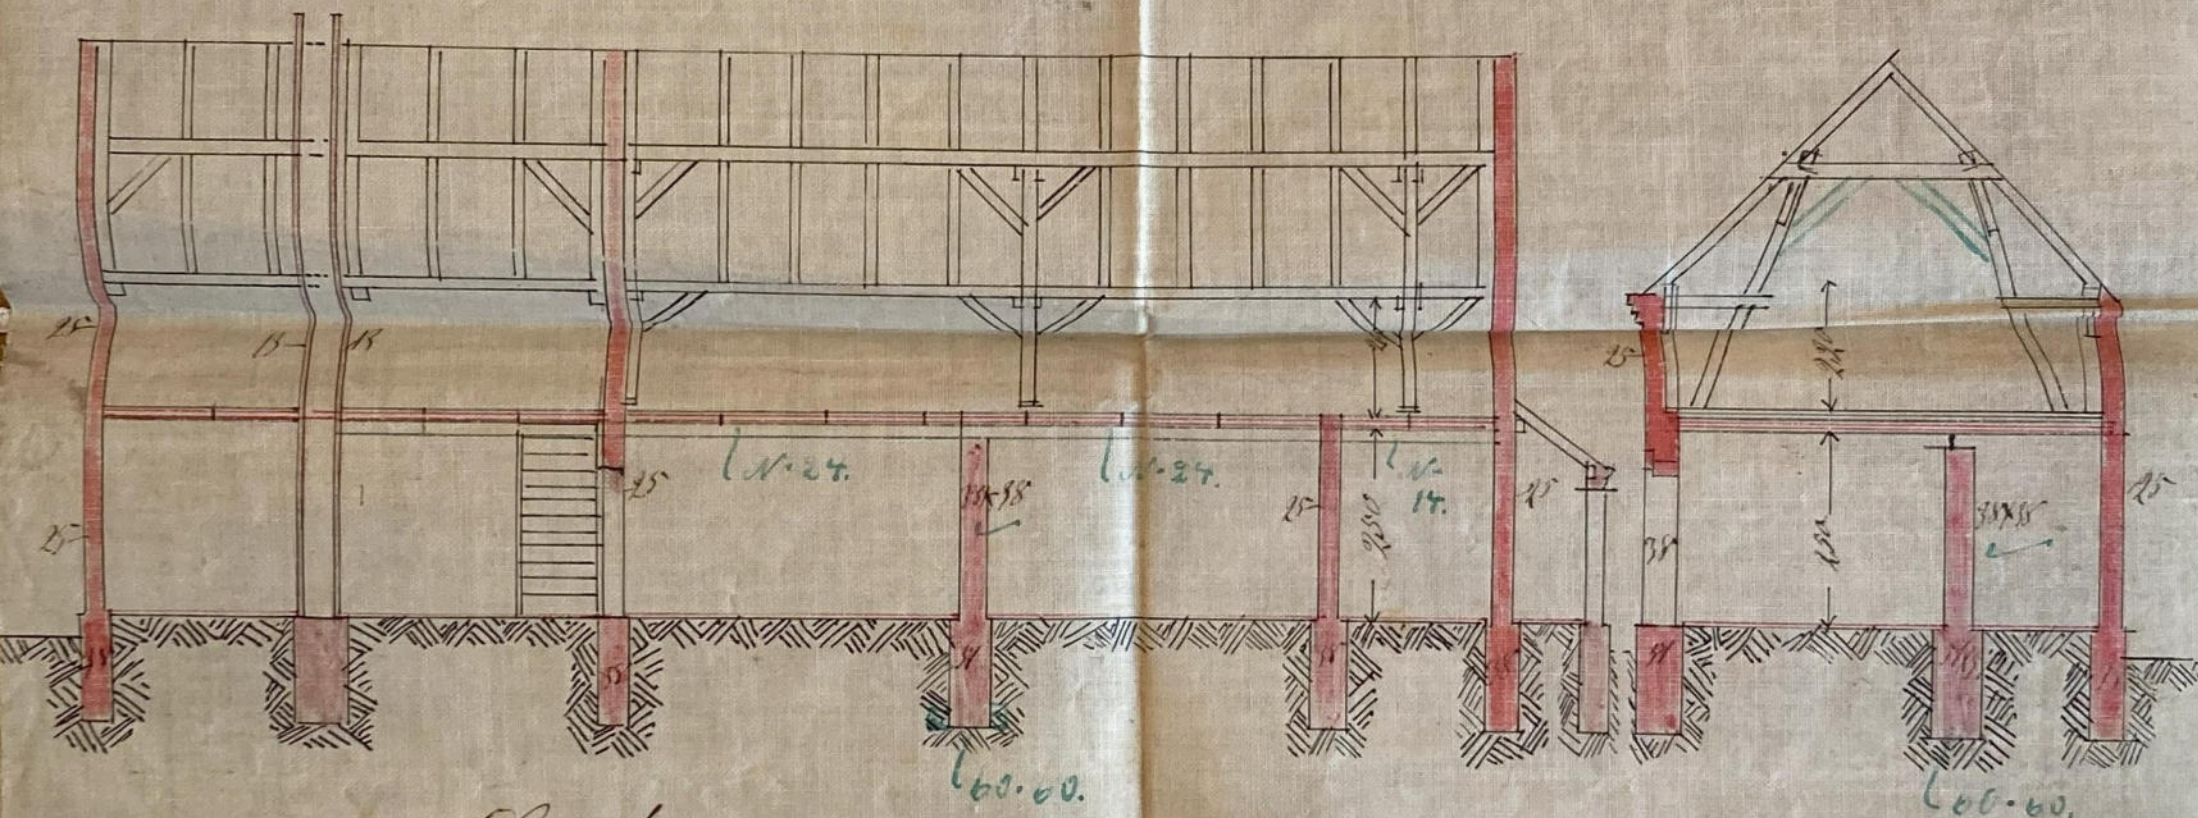

Grundriss 1:100

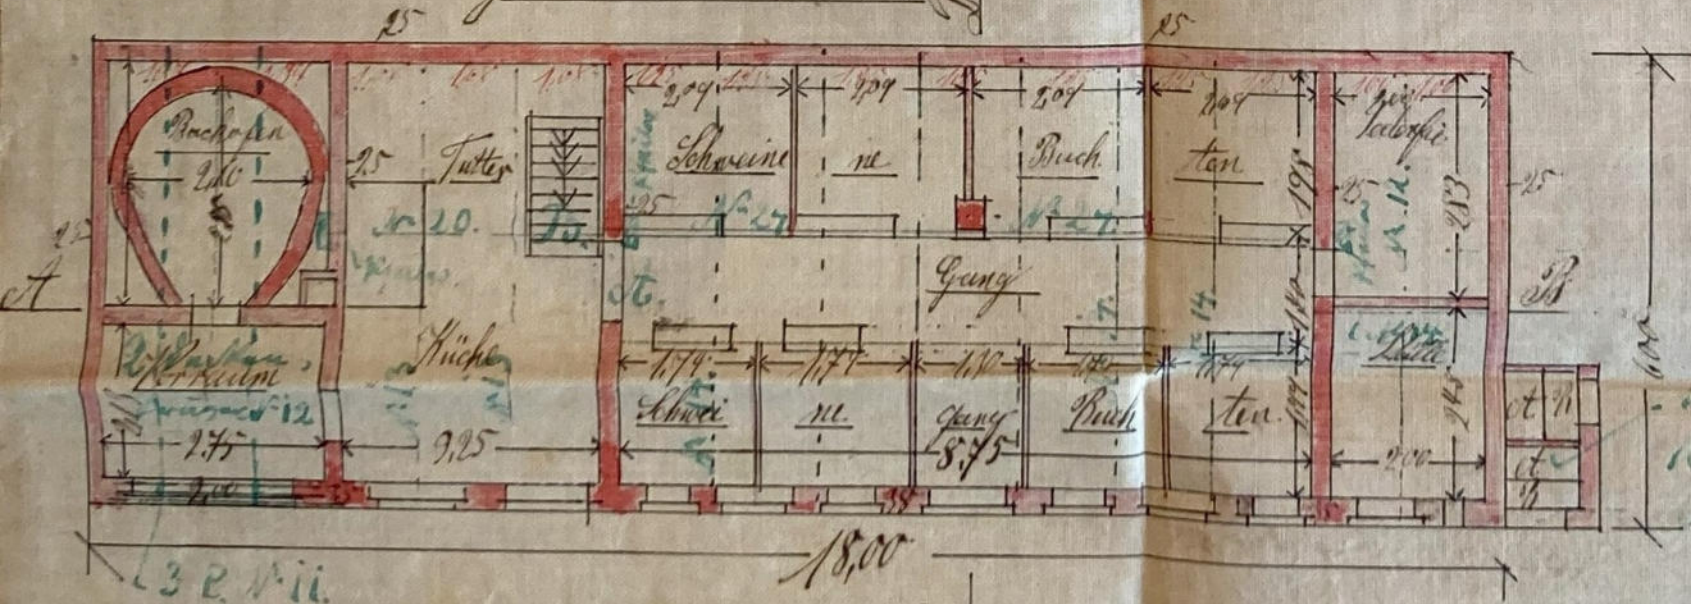

schaffens im Garten mit
10.00 m. von Bäumen der
umliegenden Gegend.

