

# Baugemeinschaft Galanthus GbR

## EFFIZIENZHAUS 40

29 Wohnungen & zwei-vier Gewerbeeinheiten im Blumenviertel von Prenzlauer Berg

mit großem Garten & Gemeinschaftsraum

### Lage

Schneeglöckchenstraße 29a  
Berlin-Prenzlauer Berg

### Architektur

buero eins punkt null  
PartG mbB

### Projektsteuerung

buero eins punkt null  
PartG mbB


### Beratung & Information

AREA, Martina Mahlke  
030/ 86 2015 67  
mahlke@area-berlin.de



# Lageplan

## Das T-förmige Galanthushaus

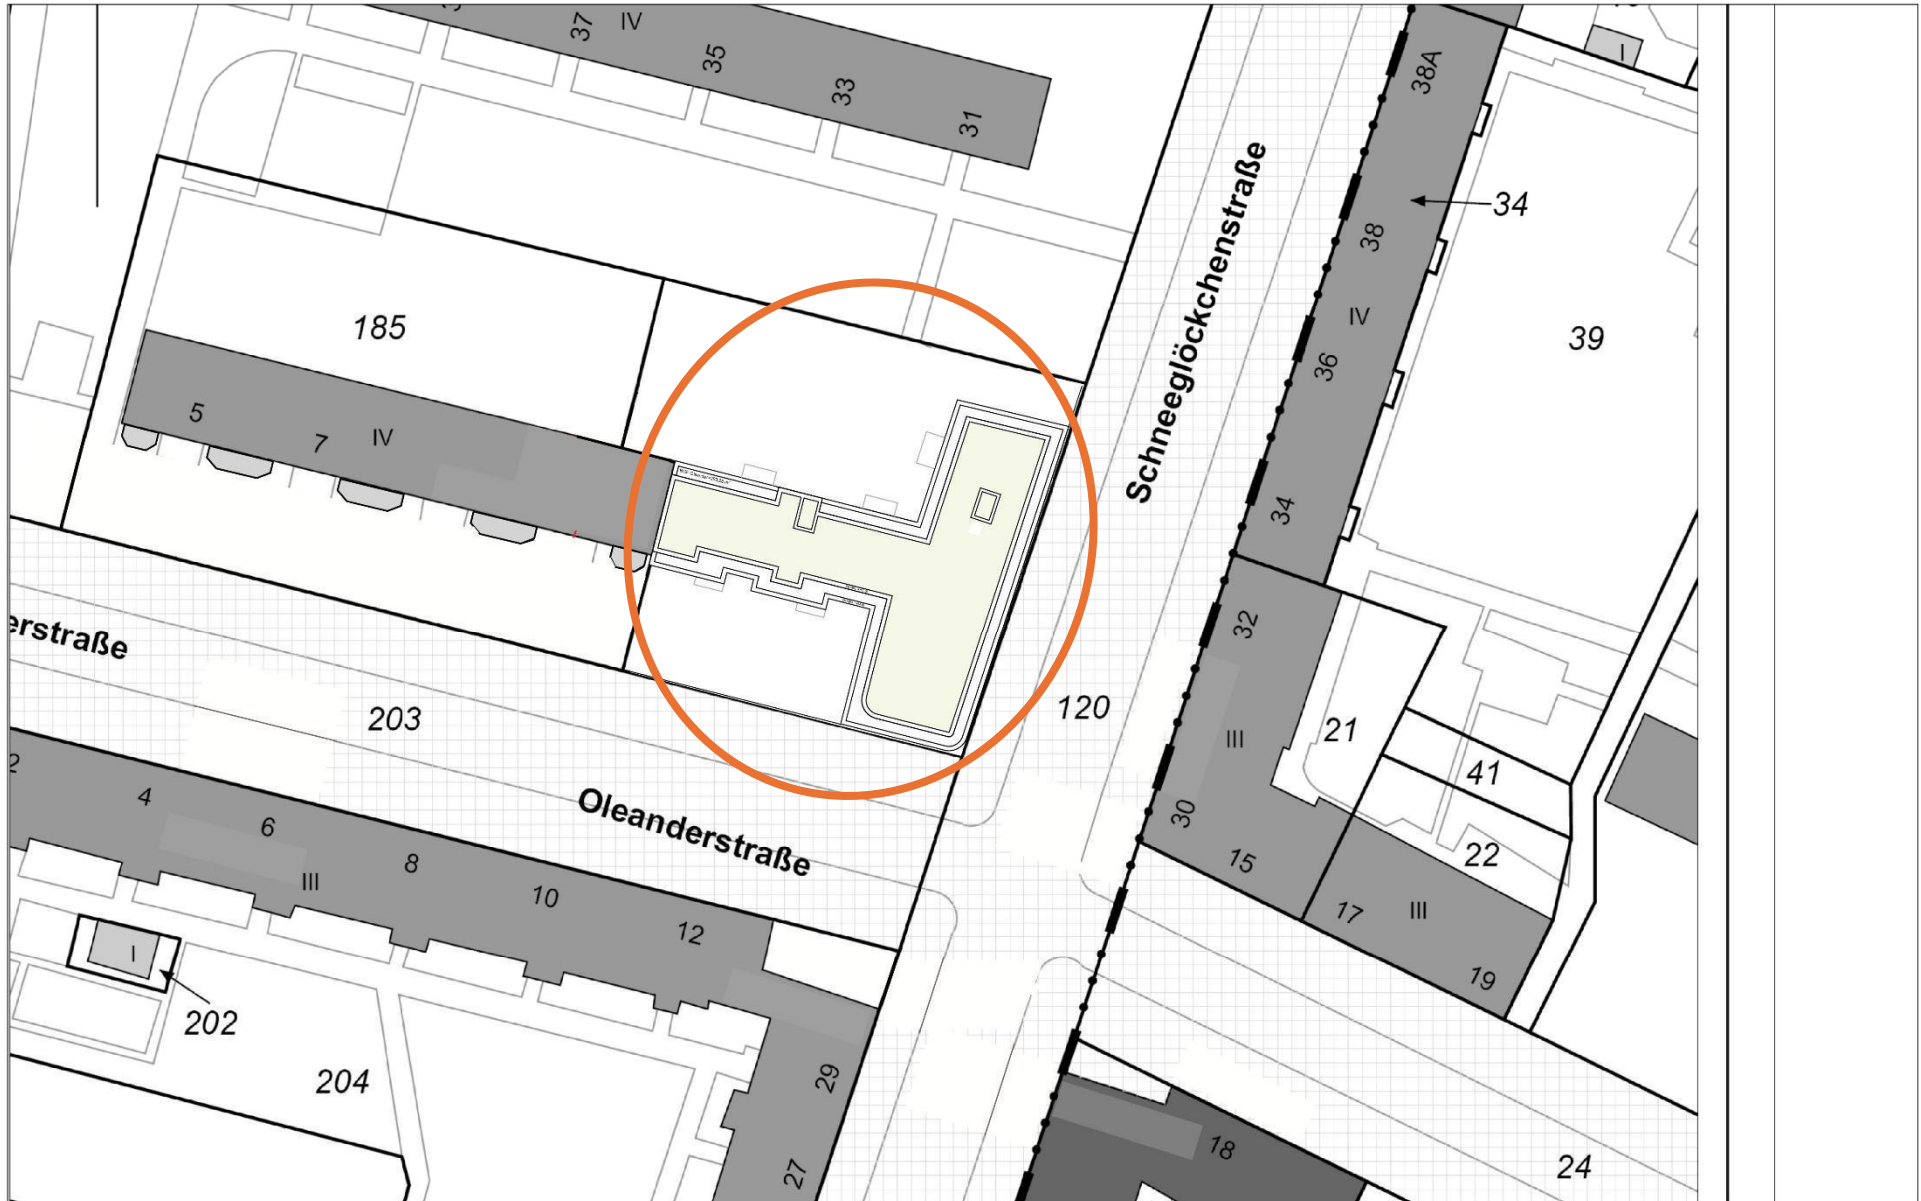

## Mehrfamilienhaus mit 30 Wohnungen im Effizienzhaus 40-Standard mit Lebenszyklusanalyse (LCA)

**Baubeginn (geplant): Sommer 2026**

**Einzug (geplant): Herbst 2028**

### Lage

#### Prenzlauer Berg

Maiglöckchen, Schneeglöckchen, Oleander, Syringen – im Blumenviertel im Südosten des Prenzlauer Bergs lässt sich perfekt der großstädtischen Aufgeregtheit entfliehen!

Das Quartier zwischen Jüdischem Friedhof und Storkower Straße, Kniprodestraße und dem Volkspark Prenzlauer Berg ist vom szenigen Teil des Bezirks unbehelligt.

Wenn Sie eine ruhige Wohnlage mit guter Anbindung an die Innenstadt zu schätzen wissen, ist das Blumenviertel IHR Kiez.

Trotz der Nähe zur Landsberger Allee und Storkower Straße geht es bei Tempo 30 in den Straßen des Viertels eher ruhig zu.

Die dem Grundstück nächstgelegene Grünfläche ist der 29 ha große Volkspark Prenzlauer Berg, der nur 4 Gehminuten entfernt ist.

Entstanden aus 15 Millionen Kubikmetern Trümmer & Schutt des zweiten Weltkriegs bietet einen weitläufigen Ort zum Entspan-

nen, Joggen oder Spaziergehen. Und nicht nur das: jedes Jahr werden aus 500 Weinstöcken im Park ~500 Liter Riesling gekeltert.

#### Scale und Spark

In der Storkower Straße 140, unweit des Grundstücks, entsteht derzeit der ‚Campus für modernes Arbeiten‘. BASF ist schon da – und zwar im Büroneubau ‚Scale‘. Ins Schwesterprojekt ‚Spark‘ in Holz-Hybrid-Bauweise wird schon bald ein weiterer DAX-Konzern als Mieter einziehen.

Das wohnungsnahes Angebot im Kiez wird durch Gastronomie & Veranstaltungsorte auf dem Campus bereichert!

#### Hin & Weg

Mit den öffentlichen Verkehrsmitteln ist das Blumenviertel gut & bequem zu erreichen!

‚Ihre‘ S-Bahnstation ist die vom Grundstück 5 Gehminuten entfernte Haltestelle ‚Landsberger Allee‘ der S-Bahnlinien 41, 42 (=Ring), 8 und 85 sowie die Haltestellen der Tram M4, M5 und 18. Noch rascher, in 4 Gehminuten, gelangen Sie vom Galanthushaus zur Haltestelle ‚Oderbruchstraße‘ der Tram M6, die nur 15 Minuten bis zum Alexanderplatz benötigt.

#### Bebauung

Die Baugemeinschaft wird auf dem ca. 1.730 m<sup>2</sup> Grundstück ein T-förmiges Mehrfamilienhaus mit ~30 weitgehend barrierefreien Wohnungen mit Größen von 48 m<sup>2</sup>

bis 175 m<sup>2</sup> und zwei-vier Gewerbeeinheiten im Effizienzhaus40-Standard mit Lebenszyklusanalyse (LCA) realisieren.

So gelingt modernes Wohnen für unterschiedliche Lebensentwürfe & Menschen jeden Alters.

#### Oleander - Schneeglöckchen

Der Gebäudeteil an der Oleanderstraße wird 10 Wohnungen und ein Büro/ Studio im EG beherbergen, die als *home office*, als Mini-Apartment fürs Au-Pair oder Ähnliches mitgebaut werden kann...

Im Gebäudeteil an der Schneeglöckchenstraße sind 20 Wohnungen und ein-drei Gewerbeeinheiten geplant.

Entsprechend dem Berliner Solargesetz werden min. 1/3 der Dachflächen mit PV-Anlagen belegt. Die Dächer werden als Retentionsdächer mit extensiver Dachbegrünung ausgebildet.

Das Gebäude ist in Teilen unterkellert.

#### Gemeinschaftliches

Damit eine Baugemeinschaft ihr Versprechen eines funktionierenden Soziallebens und eines einladenden Alltags einlösen kann, braucht es räumliche Angebote, die allen Mitgliedern zu diversen Anlässen und in unterschiedlichen Konstellationen für Austausch & Vergnügungen zur Verfügung stehen!

Das tolle große Grundstück der Baugemeinschaft bietet ausreichend Platz für ei-

nen vielfältigen **Gemeinschaftsgarten**, den die Landschaftsarchitektin Dr. Gabriele Holst gerade mit den Mitgliedern der Gruppe so gestaltet, dass Orte zum Spielen, Gärtnern & Entspannen für die kleinen und großen Bewohner/innen entstehen.

Der ~40 m<sup>2</sup> große **Gemeinschaftsraum** steht für gemeinsame Serienabende, Kindergeburtstage, Hausmusik & Vieles mehr bereit. Gerne genutzt werden wird der Raum sicher auch für die Übernachtung von Gästen.

Im überdachten **Fahrradhaus** werden etwa **80 Fahrradstellplätze** unterkommen. Lade Steckdosen für eBikes sind auf Wunsch natürlich machbar.

### Ausstattung

Alle Wohnungen werden vollfunktionsfähig erstellt.

Standardmäßig sind die Wohnungen mit Parkettböden & **Fußbodenheizung** ausgestattet.

Für die Bäder sind Sanitärobjekte namhafter Hersteller berücksichtigt.

In der Grundausstattung sind alle Wände und Decken glatt verputzt und weiß gestrichen.

Große Fensterflächen, großzügige Balkone, Loggien und Dachterrassen ermöglichen eine tolle Durchdringung von Drinnen & Draußen!

Weitere Ausstattungsaspekte sind:

- Lichte Raumhöhe von ca. 2,65 m (Gewerbeeinheiten abweichend ~2,50 m)
- 2 Fahrstühle
- kontrollierte Be- und Entlüftung
- 3-fach Verglasung
- elektrischer Sonnenschutz

Unter Berücksichtigung der Statik, der Fassadenplanung sowie der Versorgungsschächte für Bäder und Küchen sind die **Grundrisse variabel gestaltbar**. Lassen Sie sich von den Architekt/innen dazu gerne beraten!

Trotz dieser Möglichkeit ist das Ziel des Bauens in einer Baugemeinschaft gleichwohl nachhaltig – und möglichst kosteneffizient zu bauen. Daher sind **Abweichungen** vom gemeinschaftlich vereinbarten **Standard**, der in der Baubeschreibung (BB) niedergelegt ist, zwar möglich - sollten aber die **Ausnahme** bleiben.

Diese **Abweichungen vom Standard** werden in den Planzeichnungen als Sonderwunsch (=SW) **blau** gekennzeichnet, optionale Planungen **lila** markiert – und individuell abgerechnet.

Die Planer/innen erhalten den Mehraufwand für Sonderwünsche mit 20% der resultierenden Kosten entgolten. Für über Sonderwünsche hinausgehende Sonderplanungen unterbreiten die Architekt/innen Ihnen ein individuelles Angebot.

### Baubeschreibung

In der Baubeschreibung werden grundlegende **Ausstattungsstandards** und Mindestanforderungen an die Bauausführung definiert. Aus technischen, bauphysikalischen oder bauordnungsrechtlichen Gründen können sich Grundrisse, Maße, Konstruktionsarten, Materialien und architektonische Formulierungen im Laufe der Planung verändern.

Beim Bau des Hauses & des Gartens sollen Baumaterialien verwendet werden, die hinsichtlich ihrer Gewinnung, Verarbeitung, Funktion und Beseitigung eine hohe Gesundheits- und Umweltverträglichkeit aufweisen. Dabei stellen die bestehenden Umweltnormen, insb. die Gefahrstoffverordnung, Mindestanforderungen dar.

### Barrierefreies Wohnen

Gemäß BauO Berlin, §50 (1) und der ‚Barrierefreies Wohnen Verordnung Berlin‘ (BWV Bln) müssen mindestens die **Hälfte der Wohnungen barrierefrei** gestaltet sein. In diesen Wohnungen werden u.a. die Wohn- und Schlafräume, min. ein Badezimmer sowie die Loggia, der Balkon, die Terrasse barrierefrei ausgeführt.

Neben den meisten Wohnungen werden auch die Außenanlagen sowie die Erschließungen barrierefrei ausgebildet.

## Haustechnik

### Energiekonzept

Das Gebäude (Gebäudehülle und technische Anlagen) wird entsprechend dem Gebäude-Energie-Gesetz (GEG) geplant und dem energetischen Standard ‚Effizienzhaus 40‘ (EH 40) entsprechen.

Die Effizienzhausstufe bezeichnet die Klasse der Energieeffizienz. Die Kennzahl 40 gibt an, dass das Effizienzhaus nur 40 % Primärenergie benötigt, verglichen mit einem Referenzgebäude. Zudem liegt der Transmissionswärmeverlust bei nur 55% des Referenzgebäudes. Der bauliche Wärmeschutz ist somit um 45% besser.

Angestrebt ist zudem, die KfW-Kategorie ‚Klimafreundliches Wohngebäude‘ zu erreichen, die für jede Wohnung ein **zinsgünstiges KfW-Darlehen** iHv 100.000 € ermöglicht. Für Familien unter bestimmten Bedingungen auch bis zu 220.000 €....

Um als ‚Klimafreundliches Wohngebäude‘ anerkannt zu werden, muss das Haus folgende Anforderungen erfüllen:‘

- dem Standard ‚Effizienzhaus 40 (EH 40) entsprechen,
- keinen Wärmeerzeuger auf Basis fossiler Energie oder Biomasse aufweisen,
- Nachweis des Treibhauspotenzials unter Anwendung der Methode der Lebenszyklusanalyse (LCA).

Nach Baufertigstellung wird ein/e unabhängige Prüfer/in die Erfüllung dieser Anforderungen nachweisen.

### Wärmeenergie

Für die Bereitstellung der erforderlichen Wärmeenergie wird die Baugemeinschaft vorauss. auf eine Kombination von Luft-Wärme-Pumpen und Fernwärme zurückgreifen.

### Photovoltaik

Entsprechend dem Berliner Solargesetz werden 1/3 der Dachflächen mit Photovoltaikanlagen belegt. Der gewonnene Strom wird für den Eigenverbrauch (Gemeinschaftsstrom) verwendet.

## Was ist eine Baugemeinschaft?

Baugemeinschaften, auch bekannt als Baugruppen, sind Zusammenschlüsse von Singles, Paaren und Familien, die gemeinsam -in Form einer eingetragenen **Gesellschaft bürgerlichen Rechts (eGbR)**- selbstgenutzten Wohnraum planen & realisieren lassen.

Als zukünftige Nachbar/innen schaffen Baugemeinschaften qualitätsvolle Orte zum gemeinschaftlichen Leben & Wohnen.

Sie fördern das **soziale Miteinander** und bieten die Möglichkeit, nachbarschaftliche Beziehungen aufzubauen & gemeinschaftliche Aktivitäten zu organisieren.

Das Planen & Bauen in einer Gruppe bedarf allerdings auch einer gewissen **Kom-**

**promissbereitschaft!** Denn Mitglieder einer Baugemeinschaft haben Mitspracherechte bei Entscheidungen, die das Bauvorhaben betreffen und müssen Entscheidungen gemeinsam treffen.

Da Baugemeinschaften oft ein starkes Interesse an ökologischen Lösungen haben, können sie durch gemeinsame Ressourcennutzung und den Fokus auf umweltfreundliche Bauweisen dazu beitragen, **nachhaltigere Projekte** zu realisieren.

Durch die hohe Qualität und individuelle Gestaltung ist in Baugemeinschaftsprojekten zudem eine **langfristige Werterhaltung** der Immobilien gegeben.

Alle Baugemeinschaftsmitglieder sind gemeinschaftlich Investor/innen des Bauvorhabens und tragen auch gemeinsam die **finanziellen Risiken** - wie bspw. Budgetüberschreitungen, Bauverzögerungen oder unvorhergesehene Kosten. Als Mitglied einer Baugemeinschaft sollten Sie daher über **ausreichende finanzielle Reserven** verfügen, um etwaige Mehrkosten abzudecken.

Die notwendigen Steuerungsaufgaben des Planungs- und Bauprozesses in einer Baugemeinschaft werden von einem **professionellen Planungsteam** übernommen, das u.a. sicherstellt, dass die Baugemeinschaft klare Vereinbarungen trifft, eine solide Finanzierung sichergestellt ist und transparent kommuniziert wird.

Im Dezember 2026 endet die GbR-Phase – und durch die sog. Teilungserklärung wird eine **Gemeinschaft der Wohnungseigentümer/innen** nach Wohnungseigentumsgesetz (WEG) etabliert. Jedes Mitglied der GbR wird dann Eigentümer/in ihrer/ seiner Eigentumswohnung bzw. ihres/ seines Gewerbes.

## Ansicht von der Oleanderstraße (Süden)



ohne Maßstab

## Ansicht von Westen & Schnitt durch Bauteil Oleanderstraße



ohne Maßstab

## Ansicht von Norden



ohne Maßstab

## Ansicht von der Schneeglöckchenstraße (Osten)



ohne Maßstab



# 1. Obergeschoss

## Wohnungen 9-15



## 2. Obergeschoss

### Wohnungen 16-22



# 3. Obergeschoss


## Wohnungen 23-29



# 4. Obergeschoss

=Dachgeschoss

Wohnungen 30-34

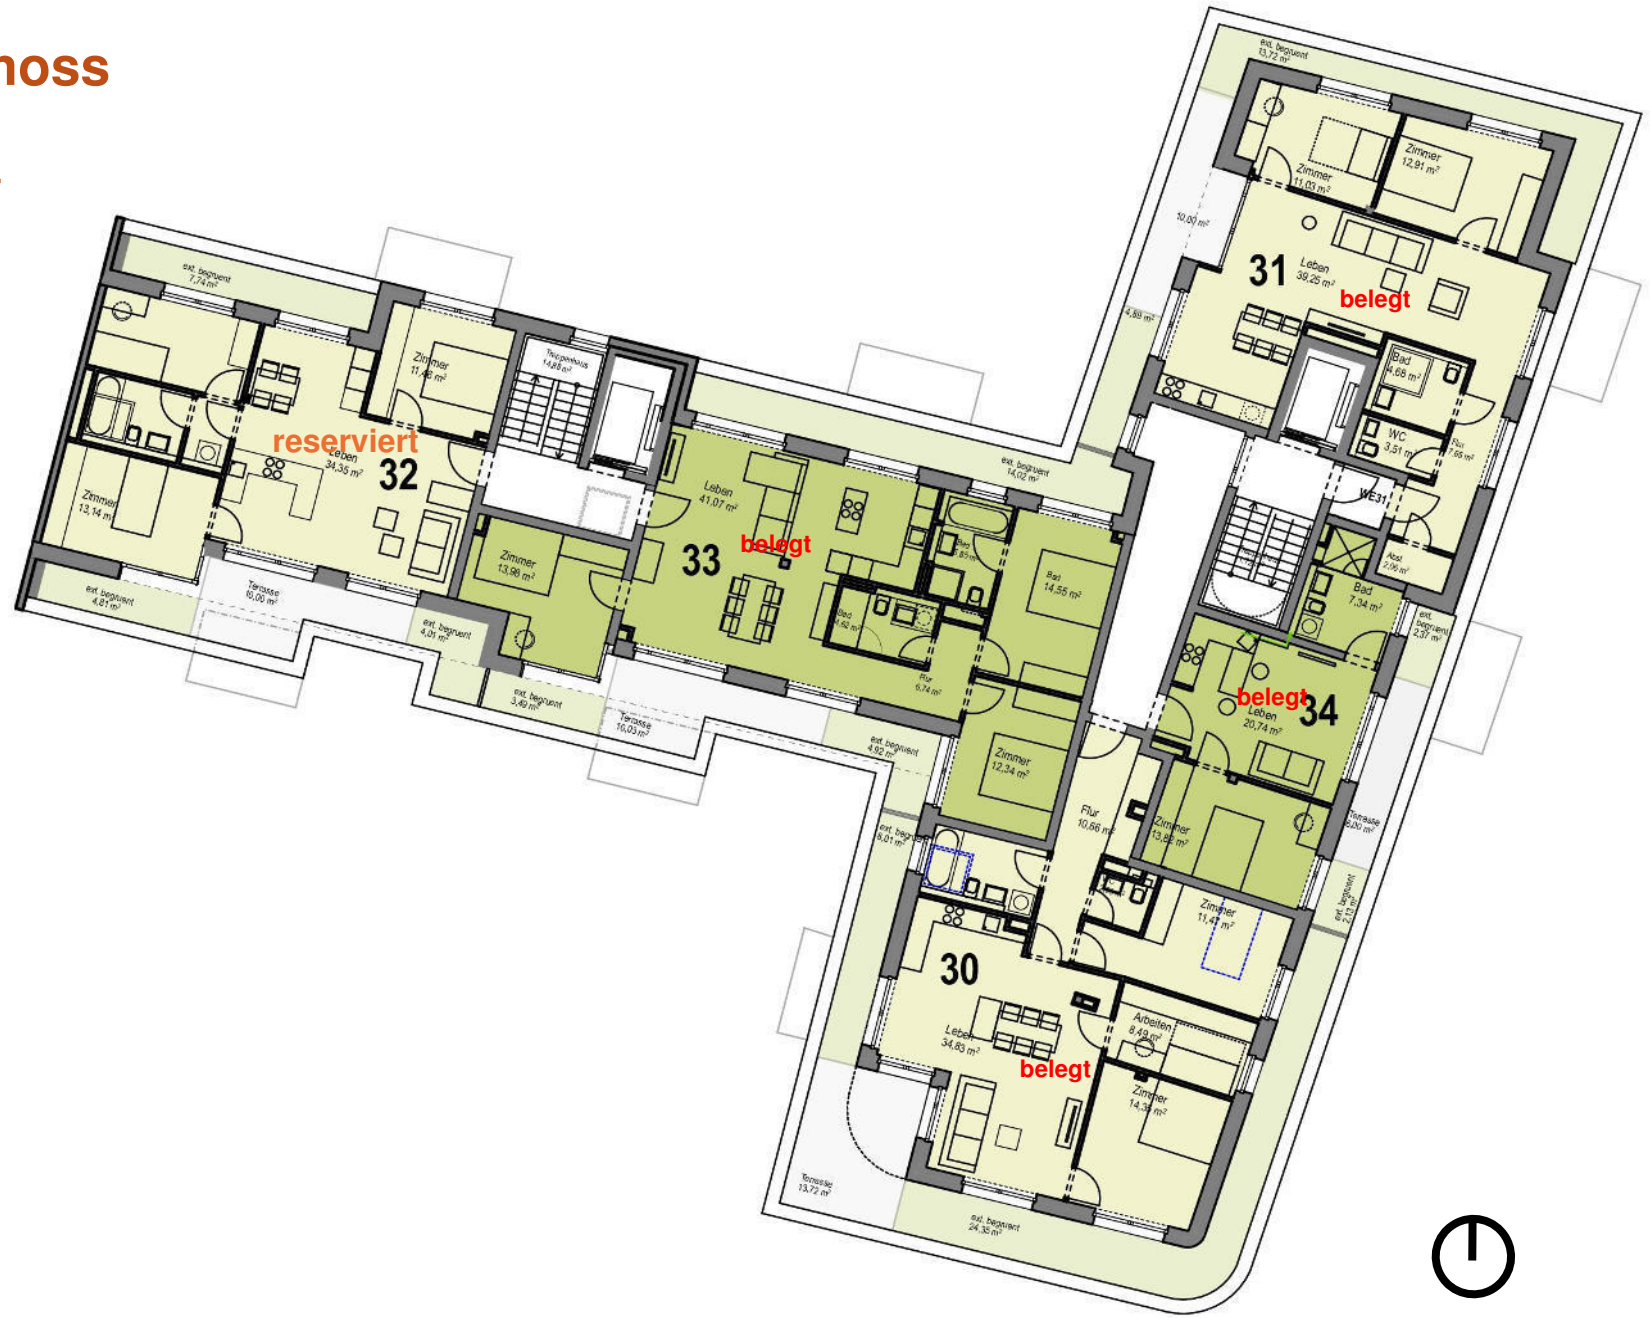



# Dachaufsicht





## Wie werde ich Mitglied in der Baugemeinschaft?

Hierzu sind folgende Schritte erforderlich:

**1** Vereinbaren Sie mit der von der Galanthus eGbR beauftragten Baugemeinschaftsberaterin Martina Mahlke von AREA einen Gesprächstermin. Sie informiert Sie ausführlich über die Chancen & Risiken von Baugemeinschaften im Allgemeinen sowie über die Baugemeinschaft Galanthus eGbR im Speziellen. Bei AREA können Sie Ihre Wunschwohnung für **2-3 Wochen kostenfrei reservieren**.

**2** Während der Reservierungszeit können Sie einen Beratungstermin mit den Architekt/innen zum Grundriss Ihrer Wunschwohnung wahrzunehmen.

**3** Nehmen Sie an einem **Kennenlerntermin** und einer **GbR-Versammlung** teil. Hier haben Sie die Gelegenheit, sich mit den anderen Mitgliedern auszutauschen -und sich selbst der Gruppe vorzustellen.

**4** Klären Sie über eine Bonitätsprüfung bei der GLS-Bank, ob Ihre gewünschte Wohnung für Sie finanzierbar ist. Eine **positive Bonitätsprüfung** ist die Voraussetzung für Ihre Aufnahme in die Baugemeinschaft.

**5** Wenn Sie Mitglied in der Baugemeinschaft Galanthus GbR werden möchten, stellen Sie einen **Aufnahmeantrag**, über den die Gesellschafter/innen mit 2/3 der Stimmen entscheiden.

**6** Damit Ihre Mitgliedschaft in der Baugemeinschaft rechtskräftig wird, ist ein ‚**Eintrittsgeld**‘ iHv **3.000 €** auf das Konto der GbR zu überweisen und der Gesellschaftsvertrag der GbR zu unterschreiben. Anschließend begrüßt Sie die Gruppe als stimmberechtigtes Mitglied. Ein Austritt aus der GbR ist möglich, allerdings verbliebe in diesem Fall das o.g. Eintrittsgeld bei der Baugemeinschaft. Die 3.000 € werden auf die Kosten Ihrer Wohnung angerechnet.

## Finanzielles

Bauen in einer Baugemeinschaft bedeutet ‚Bauen zum Selbstkostenpreis‘.

Das heißt, die Mitglieder zahlen die tatsächlich entstandenen Kosten. Maklercourtage und Bauträgergewinn fallen nicht an.

Auf der anderen Seite trägt die Baugemeinschaft auch die Risiken, wie bspw. Budgetüberschreitung, Bauverzögerung oder unvorhergesehene Kosten gemeinsam.

Die Baugemeinschaft Galanthus GbR ist gemäß Kostenrahmen vom Frühjahr 2024 mit Kosten im Mittel iHv ca. **6.300 €/ m<sup>2</sup> Wohnfläche** kalkuliert.

Um etwaige Mehrkosten abpuffern zu können, empfehlen wir **3%** der Kosten Ihrer Wohnung als **finanzielle Reserve** in Ihrer Finanzplanung zu berücksichtigen.

## Eigenkapital

Um das Mitbauen Ihrer Eigentumswohnung/ Ihrer Gewerbeeinheit solide zu finan-

zieren, sollten Sie über einen **Eigenkapitalanteil von min. 20% zzgl. Kaufnebenkosten** verfügen, besser mehr – bezogen auf die Kosten der Einheit laut Wohnungs- und Kostenliste.

## Kredite

### Bank

Die Finanzierung in einer Baugemeinschaft muss über eine Bank erfolgen. Bei der Galanthus GbR ist dies die GLS-Bank.

Alle Mitglieder, die einen Darlehen benötigen, werden mit der GLS-Bank einen persönlichen **Kreditvertrag** zur Finanzierung ihrer Wohnung/ Gewerbeeinheit abschließen.

Vor Beitritt in die Baugemeinschaft prüft die GLS-Bank die Bonität jeder/s reservierenden Interessentin/en.

### KfW-Bank

KfW-Kredite werden vorbehaltlich vorhandener Haushaltsmittel gewährt. Aktuelle Informationen dazu finden Sie unter: [www.kfw.de](http://www.kfw.de)

Da das Gebäude die KfW-Kategorie EH40 mit LCA erreichen wird, kann für jede Wohnung bei der KfW-Bank ein Förderkredit iHv max. **100.000 €** beantragt werden (Programme 297, 298).

Für Familien mit Kindern und Alleinerziehende vergibt die KfW einen Förderkredit iHv **220.000 €** - abhängig von der Höhe des

Haushaltseinkommens & der Anzahl der Kinder (Programm 300).

Für die **Gewerbeeinheiten** ist die Förderung als ‚Klimafreundliches Nichtwohngebäude‘ (Programm 299) möglich.

## Wissenswertes zum Kiez

### Schulen & Kitas

#### Einzugsgrundschule:

- Grundschule im Blumenviertel nach Montessori, Syringenplatz 30 ([www.grundschule-im-blumenviertel.de](http://www.grundschule-im-blumenviertel.de)) – 4 Radminuten.

#### Weiterführende Schule:

- Johann-Gottfried-Herder-Gymnasium, Franz-Jacob-Straße 8 ([www.jgherder.de](http://www.jgherder.de)) - 6 Gehminuten.

**Gemeinschaftsschule** mit gebundenem Ganztags:

- Tesla-Schule in der Rudi-Arndt-Straße 18 ([www.tesla-schule.de](http://www.tesla-schule.de)) – 5 Radminuten.

**Sonderpädagogischer Förderschwerpunkt** ‚Geistige Entwicklung‘:

- Nils-Holgersson-Schule, Otto-Marquardt-Straße 14 ([www.nils-holgersson-schule-berlin.de](http://www.nils-holgersson-schule-berlin.de)) - 4 Radminuten.

Für die Vorschulkinder stehen in der Nähe des Grundstücks **mehrere Kitas** zur Auswahl:

- Kita **Kinderhaus im Blumenviertel** im Syringenweg 23 - 6 Gehminuten.
- Kita **Rappelkiste MediSport** in der Herbert-Tschäpe-Straße 2 ([www.medisport-rappelkiste.de](http://www.medisport-rappelkiste.de)) - 6 Gehminuten.
- Kita der **Katholischen Kirchengemeinde Corpus Christi** in der Conrad-Blenkle-Straße 64 (<http://www.kita-corpus-christi.de/>) - 4 Radminuten.

### Einkaufen

Die tägliche Nahversorgung ist durch eine Vielzahl an Geschäften & Dienstleister/innen in der Nähe des Grundstücks gesichert. Kaufland, Netto & Rewe sind fußläufig erreichbar.

An der Ecke Oderbruchstraße/ Landsberger finden sich auch ein Bäcker, eine Eisdiele und der Hühnchen-Imbiss Crispy's.

Und für den besonderen Einkauf von **Feinkostleckereien** ist das **FrischeParadies** & Bistro in der Storkower Straße in 7 Minuten mit dem Fahrrad erreicht (<https://www.frischeparadies.de/berlinpb>).

### Aus- & Essengehen

Das Blumenviertel ist der ruhige & entspannte Kiez unweit des quirligen Teils vom Prenzlauer Berg - und geizt daher ein wenig mit Ausgehlokalen.

Das vom Grundstück einen 8-minütigen Spaziergang entfernte Hotel **Vienna House**

an der Landsberger Allee bildet da eine Ausnahme:

Mit dem 1 Sterne-Restaurant **skykitchen** (<https://skykitchen.berlin/>) und der **Bar Loft14** in der 14. Etage gibt es auch unweit des Blumenviertels urbane *locations* - inklusive tollem Blick über die Stadt!

Und für einen Apéro auf dem Nachhauseweg bietet sich die sympathische **Bar Attenzione** in der Oderbruchstraße 9 an – direkt neben der Haltestelle der Tram M6.

Im nur 4 Radminuten entfernten **Velodrom**, einem der größten Veranstaltungshallen Berlins, spielen internationale Musik *acts* quasi vor der eigenen Haustür!

Und nicht mal **10 Minuten** mit dem Rad sind es bis zum **Bötzowviertel** vom Prenzlauer Berg – mit diversen Restaurants, tollen Cafés, schönen Lädchen und dem Filmtheater am Friedrichshain!

### Freizeit & Erholung

- In Laufentfernung vom Grundstück liegt der schon erwähnte Volkspark Prenzlauer Berg mit besten **Joggingrouten & Spazierwegen**.

- **Hallenbad im Europasportpark** (SSE) mit 50-Meter-Becken und zehn Bahnen. Zudem Nichtschwimmerbecken mit Rutsche sowie zwei Planschbecken für die Kleinen - 4 Radminuten.

- **Fitnesscenter X** an der Ecke Oderbruchstraße/ Landsberger Allee - 4 Gehminuten.


- **Sportforum Berlin** mit diversen Sportstätten für Freizeit-, Vereins- und Leistungssportler/innen. Auf imposanten 500.000 m<sup>2</sup> sind zu finden: ~35 Sporthallen u. Außenanlagen inkl. toller **Eislaufbahn** - 10 Radminuten.

Zum Strandbad am **Orankesee** sind es mit dem Fahrrad 15 Minuten.


Es gibt also keine Ausreden mehr...

Und wenn es am Wochenende mal aufs Land gehen soll: Das schöne Buckow am **Schermützelsee** ist mit dem PKW in **einer Stunde** erreicht!

# Freie Wohnungen & Gewerbebeeinheit(en)

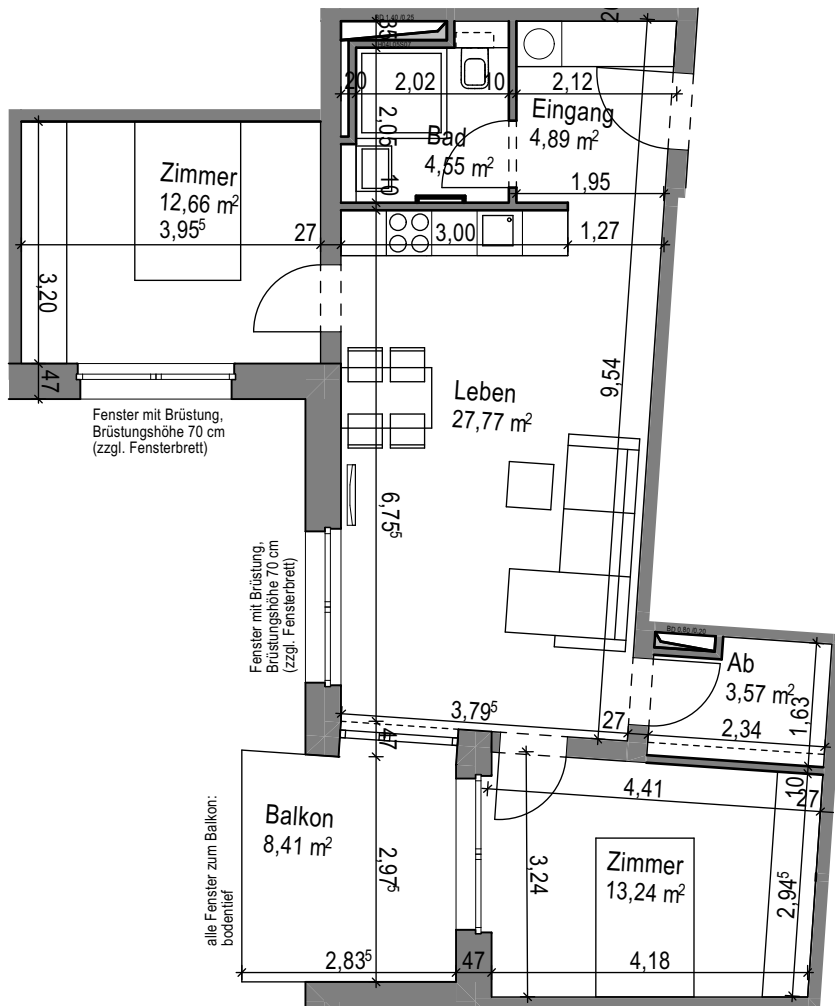


**Grundriss WE 24**  
**3.OG**  
 M 1:100

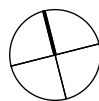


**buero eins punkt null**  
 Architektur, Projektsteuerung  
 Petra Kuczmarski, Margarete Stephan

**BG Galanthus**  
 Schneeglöckchenstraße 29A, 10407 Berlin  
 Stand 28.05.2025

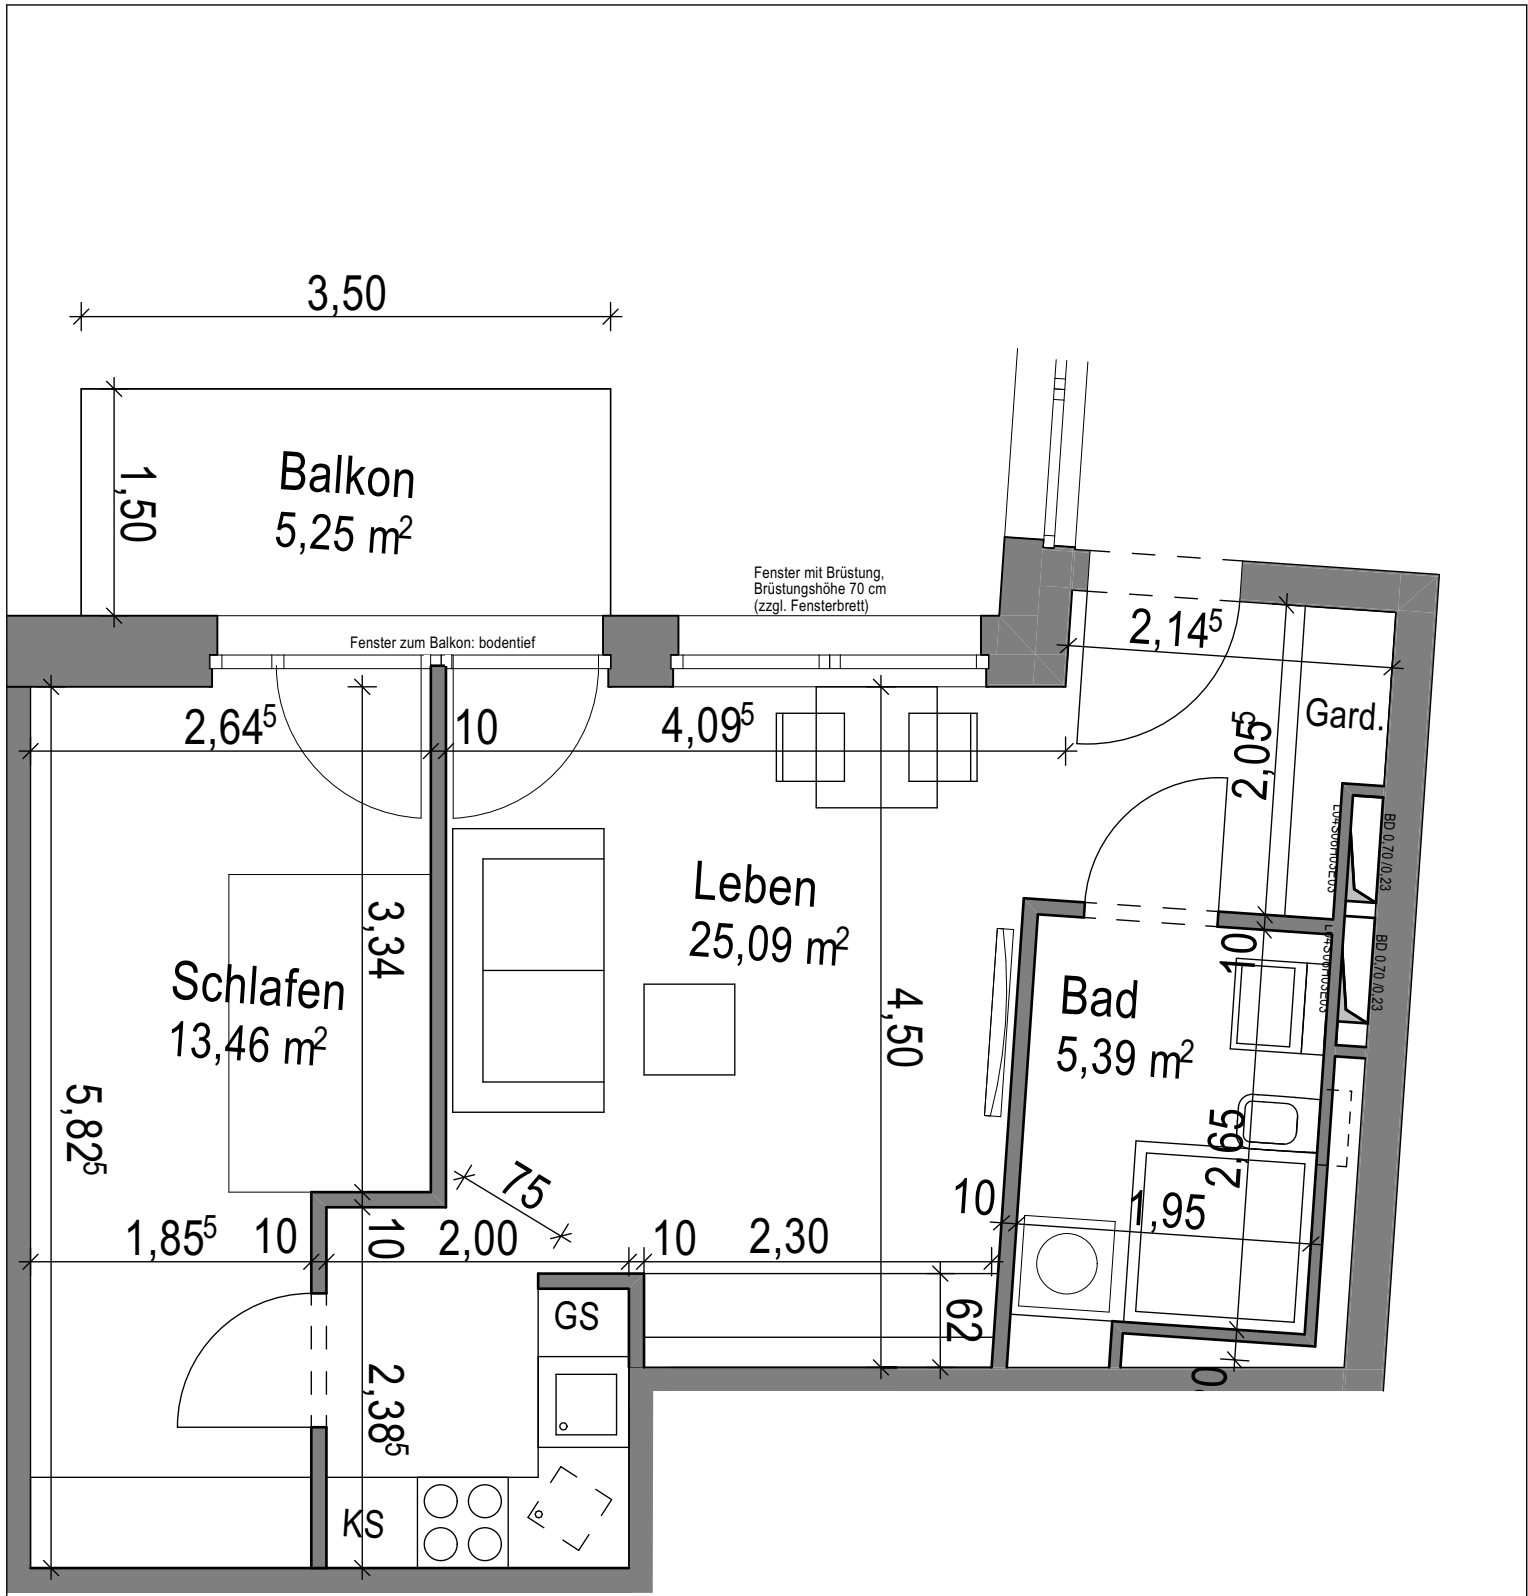


**Grundriss WE 25**  
**3.OG**  
 M 1:50

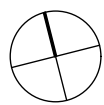


**buero eins punkt null**  
 Architektur, Projektsteuerung  
 Petra Kuczmariski, Margarete Stephan

**BG Galanthus**  
 Schneeglöckchenstraße 29A, 10407 Berlin  
 Stand 12.11.2025

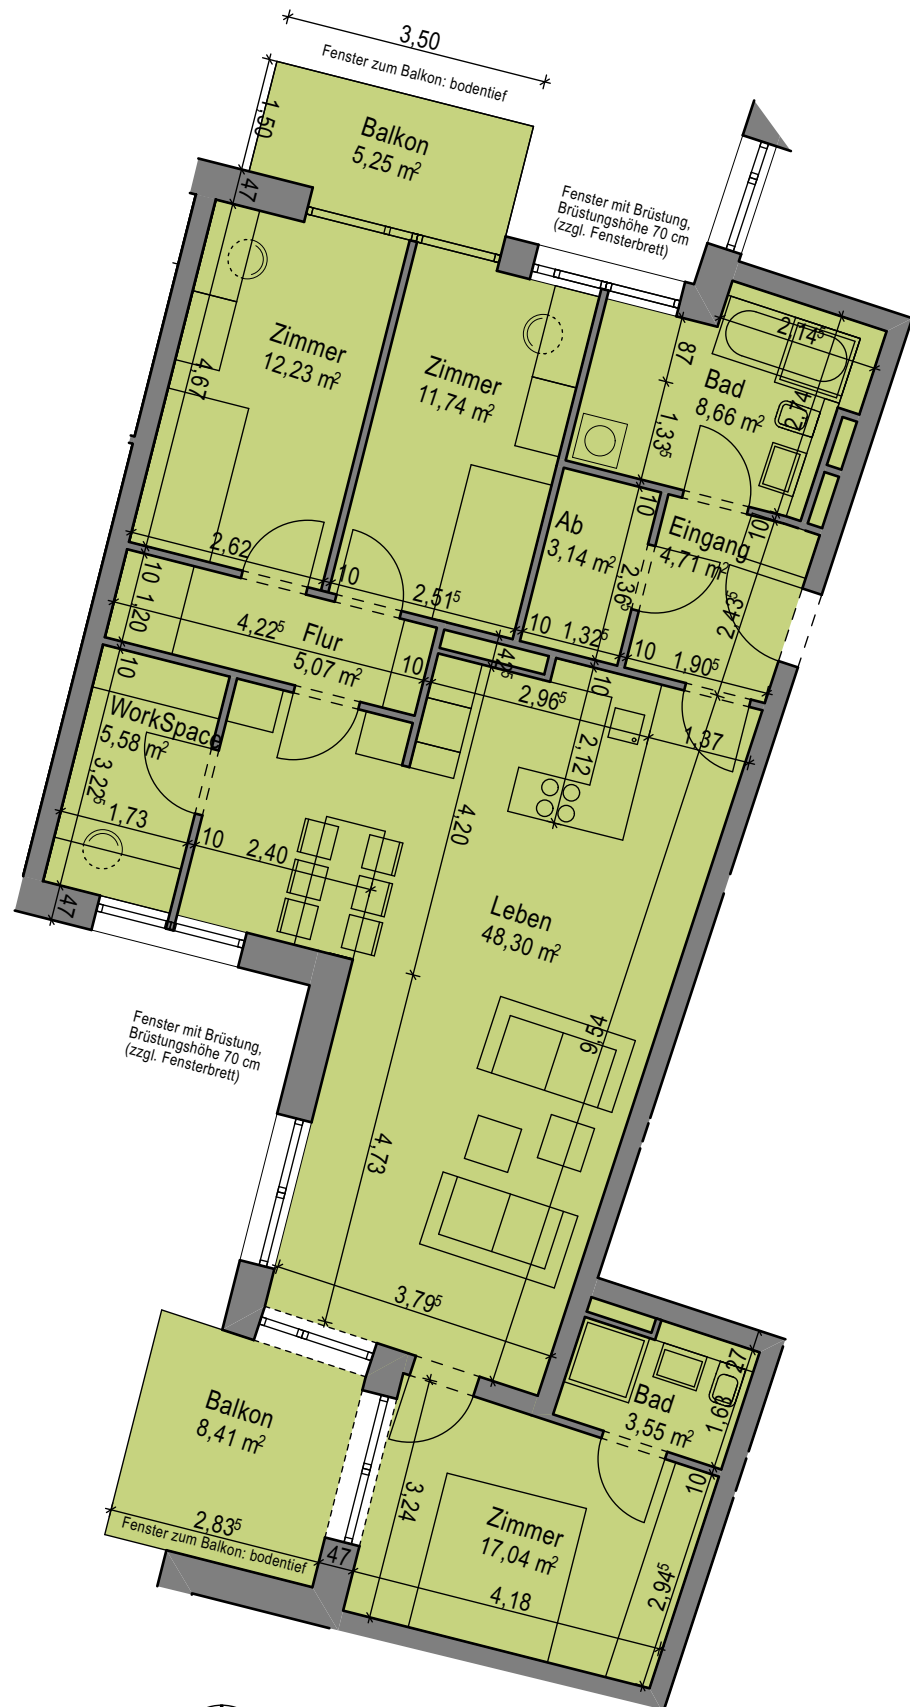

**Grundriss WE 24+25**  
**3.OG**  
 M 1:100

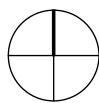

**buero eins punkt null**  
 Architektur, Projektsteuerung  
 Petra Kuczmariski, Margarete Stephan

**BG Galanthus**  
 Schneeglöckchenstraße 29A, 10407 Berlin  
 Stand 16.01.2026






**Grundriss WE 25**


**3.OG**

M 1:100

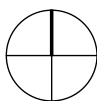

**buero eins punkt null**  
 Architektur, Projektsteuerung  
 Petra Kuczmariski, Margarete Stephan


**BG Galanthus**  
 Schneeglöckchenstraße 29A, 10407 Berlin  
 Stand 22.07.2025

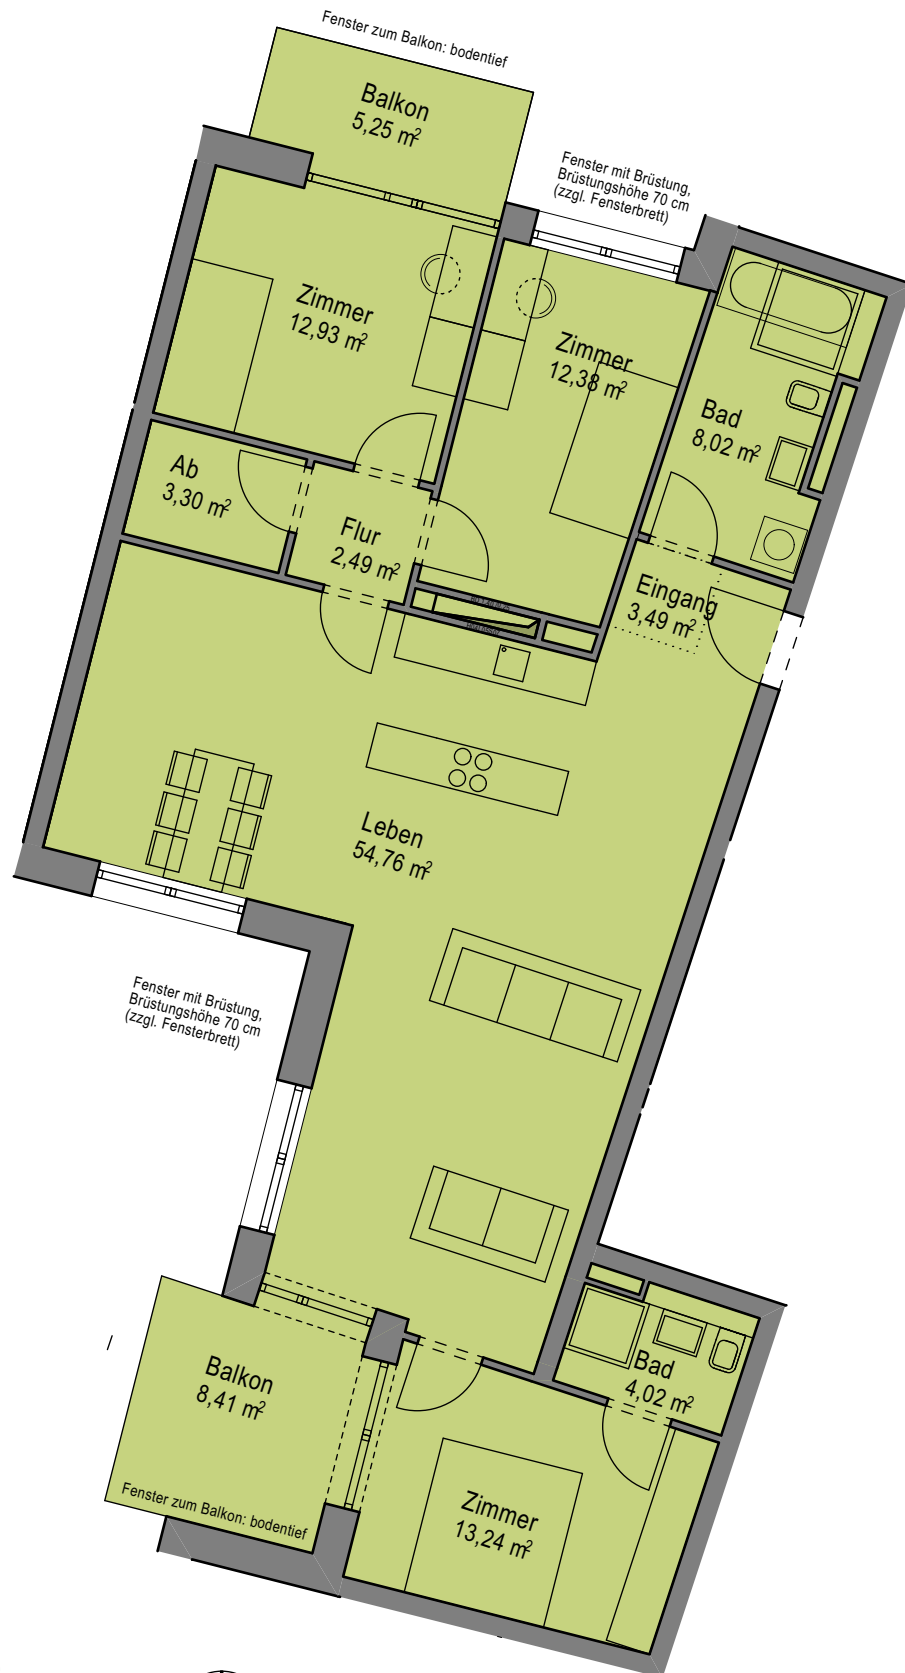

**Grundriss WE 17+18**


**2.OG**

M 1:100

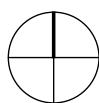

**buero eins punkt null**  
 Architektur, Projektsteuerung  
 Petra Kuczmariski, Margarete Stephan


**BG Galanthus**  
 Schneeglöckchenstraße 29A, 10407 Berlin  
 Stand 24.07.2025

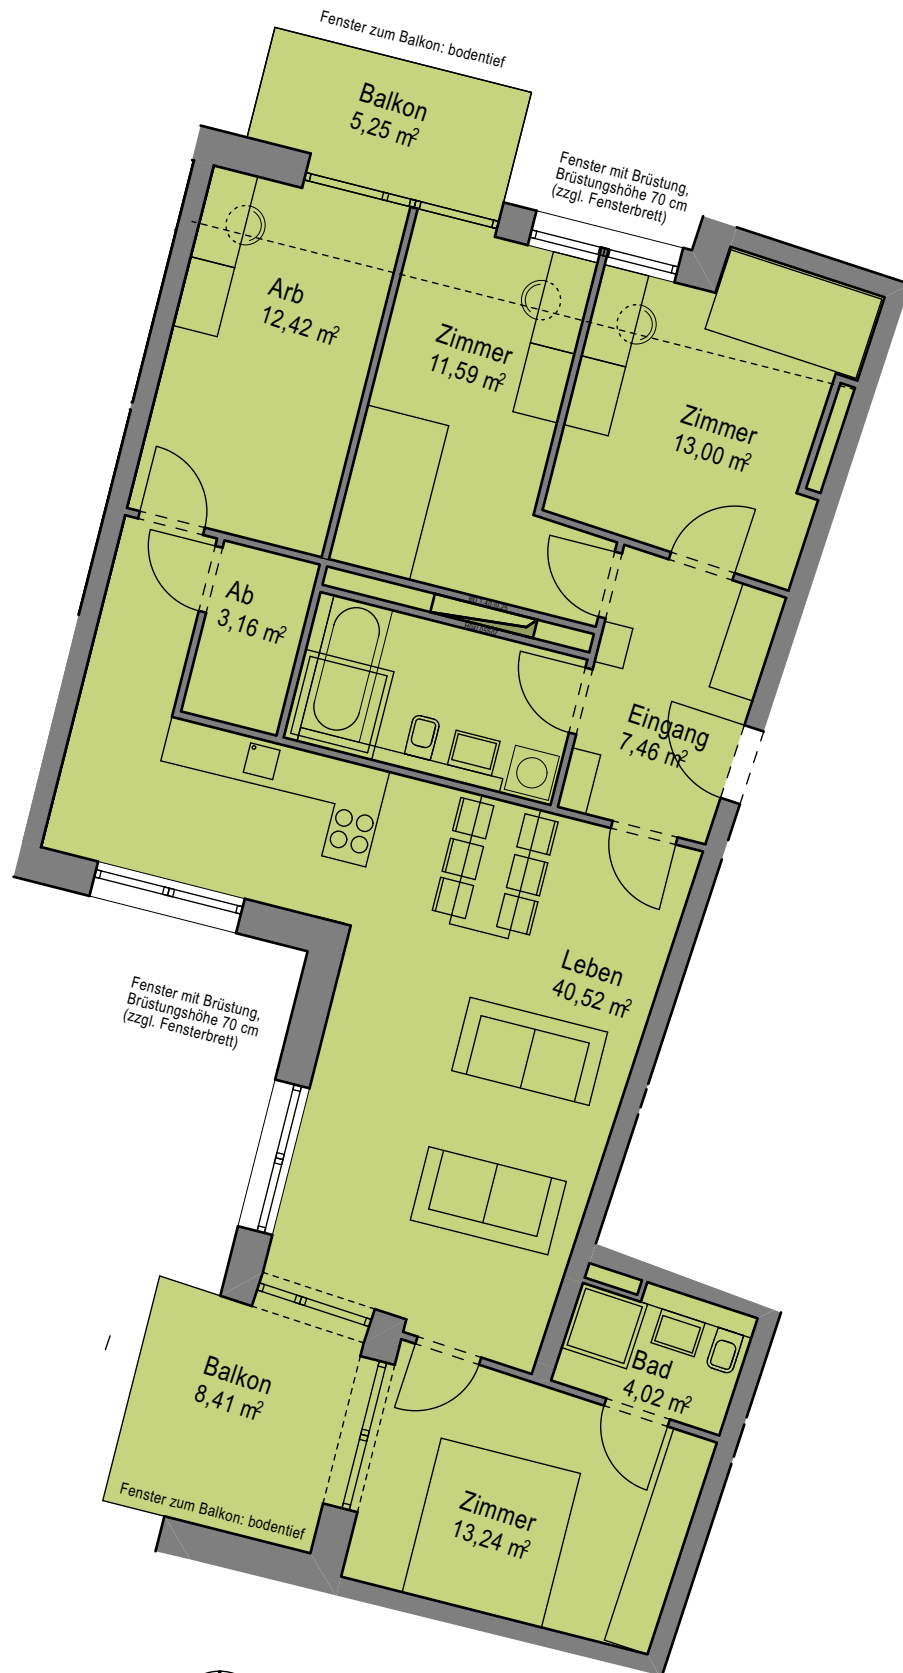

**Grundriss WE 24+25**

**3.OG**

M 1:100

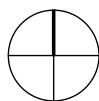

**buero eins punkt null**  
 Architektur, Projektsteuerung  
 Petra Kuczmariski, Margarete Stephan


**BG Galanthus**  
 Schneeglöckchenstraße 29A, 10407 Berlin  
 Stand 24.07.2025



**Grundriss WE 25**

**3.OG**

M 1:100

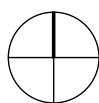


**buero eins punkt null**  
 Architektur, Projektsteuerung  
 Petra Kuczmariski, Margarete Stephan

**BG Galanthus**  
 Schneeglöckchenstraße 29A, 10407 Berlin  
 Stand 22.07.2025





**Grundriss WE 32**  
**DG**  
 M 1:100

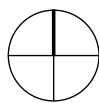


**buero eins punkt null**  
 Architektur, Projektsteuerung  
 Petra Kuczumarski, Margarete Stephan

**BG Galanthus**  
 Schneeglöckchenstraße 29A, 10407 Berlin  
 Stand 17.01.2026



**Grundriss WE 32**  
**DG**  
 M 1:100


**V5**

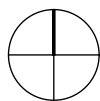

**buero eins punkt null**  
 Architektur, Projektsteuerung  
 Petra Kuczumarski, Margarete Stephan



**BG Galanthus**  
 Schneeglöckchenstraße 29A, 10407 Berlin  
 Stand 26.03.2026



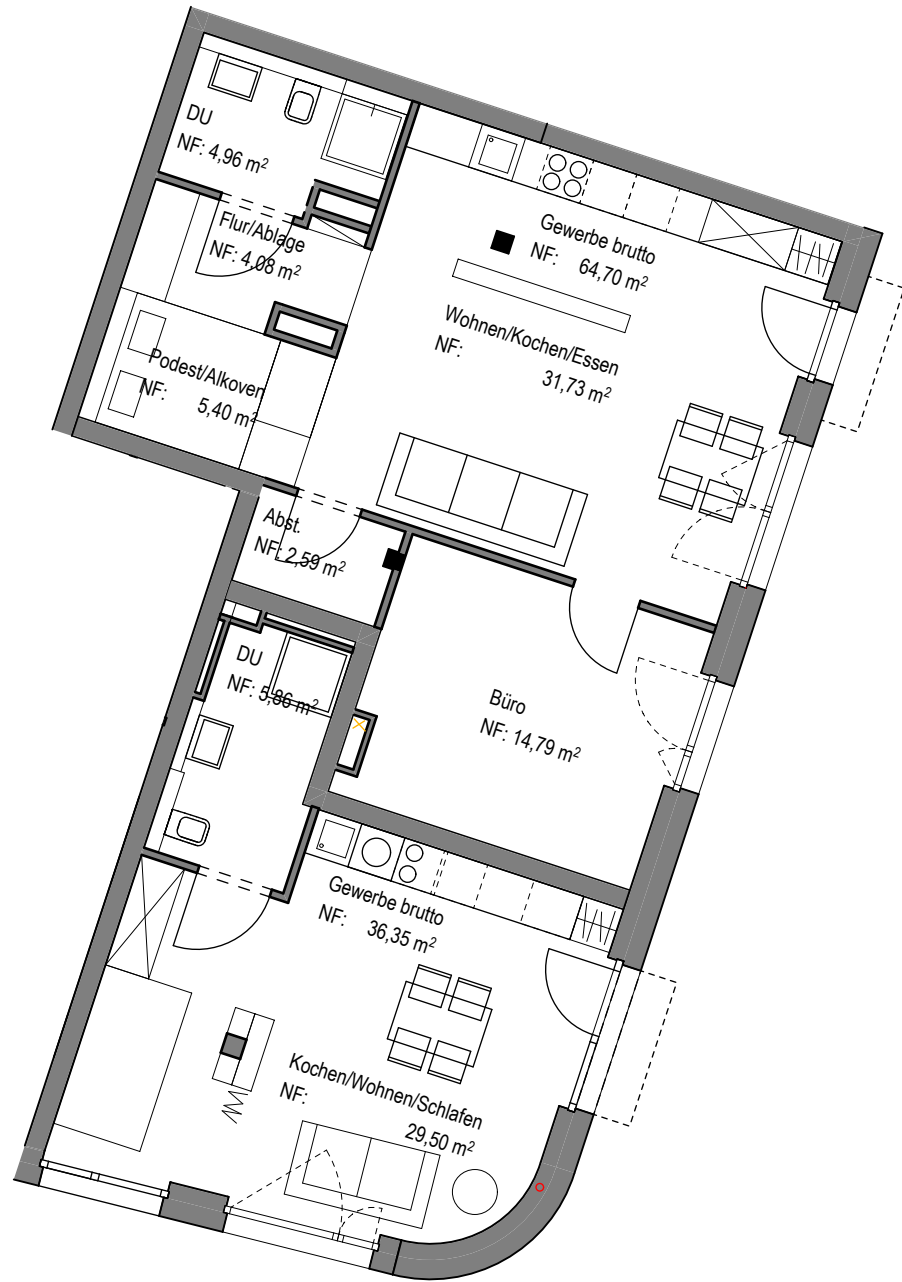



**Grundriss Gewebeeinheit 1 und 2**

**EG**  
M 1:100

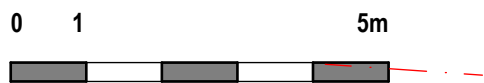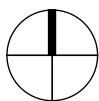

**buero eins punkt null**  
Architektur, Projektsteuerung  
Petra Kuczmarski, Margarete Stephan


**BG Galanthus**  
**Schneeglöckchenstraße 29A, 10407 Berlin**  
Stand 07.05.2026

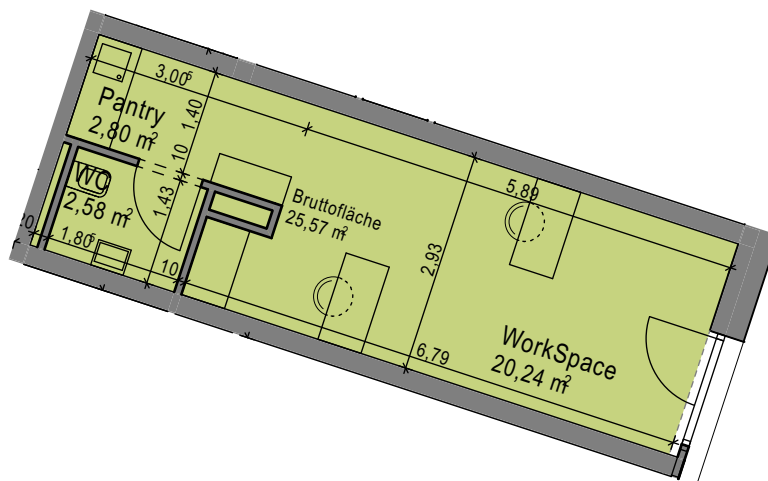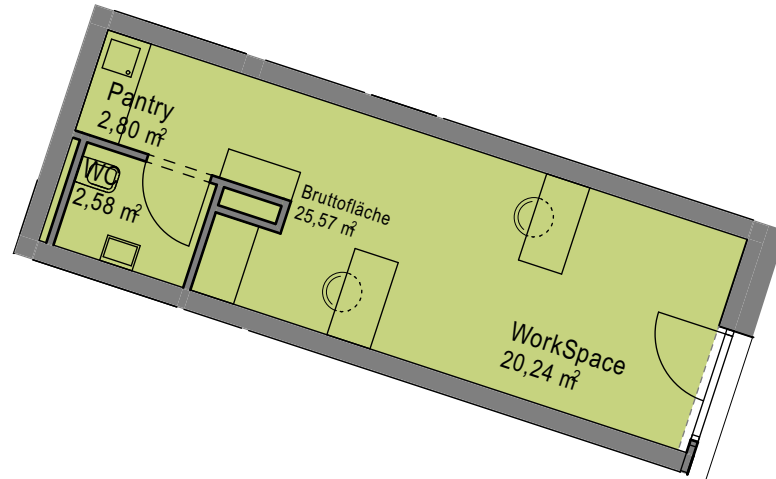

**Grundriss Gewebereinheit 2,  
CoWorking "klein"**

**EG**

M 1:100

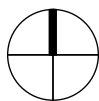


0 1 5m



**buero eins punkt null**  
Architektur, Projektsteuerung  
Petra Kuczumarski, Margarete Stephan


**BG Galanthus**  
Schneeglöckchenstraße 29A, 10407 Berlin  
Stand 19.01.2026

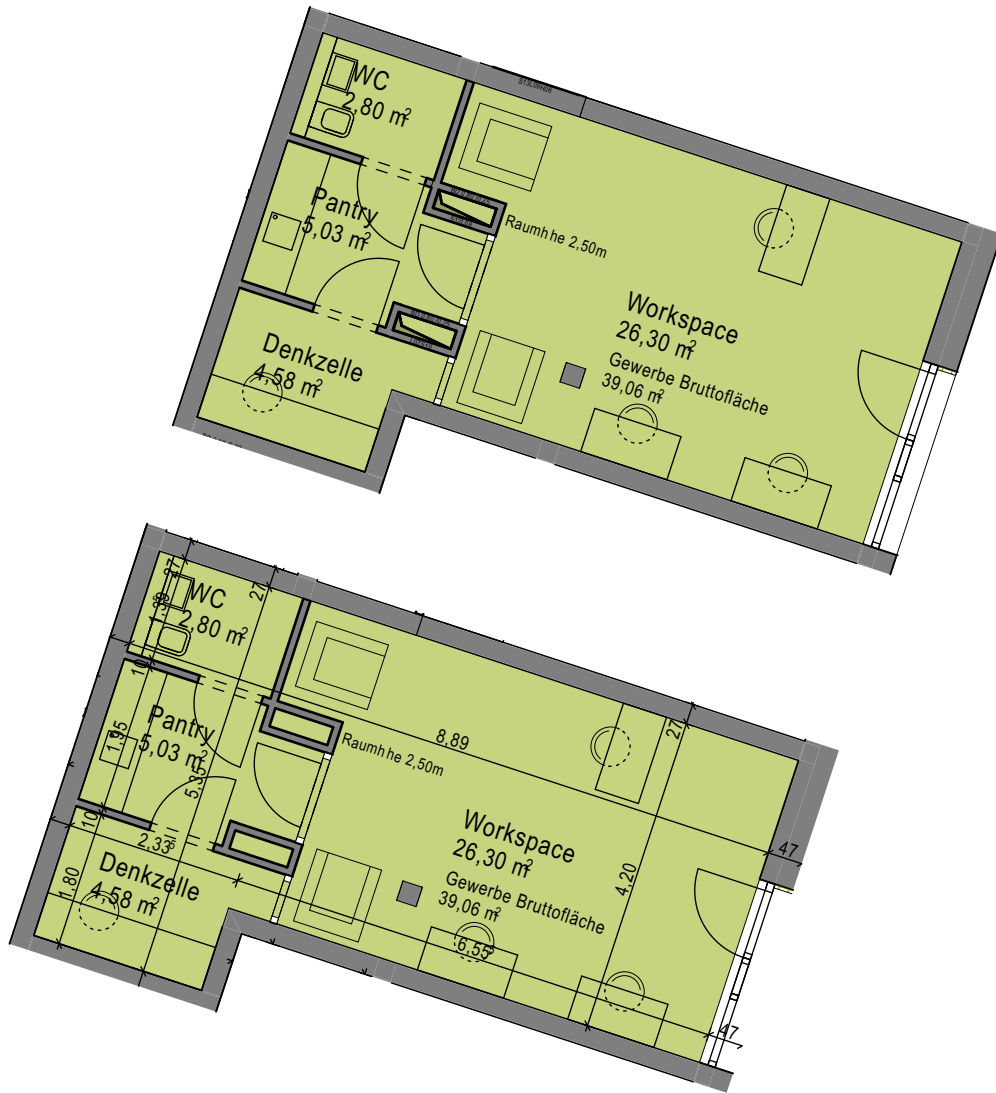

**Grundriss Gewebereinheit 2,  
CoWorking "groß"**

**EG**

M 1:100


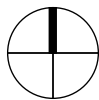


0 1 5m



**buero eins punkt null**  
Architektur, Projektsteuerung  
Petra Kuczumarski, Margarete Stephan


**BG Galanthus**  
**Schneeglöckchenstraße 29A, 10407 Berlin**  
Stand 19.01.2026

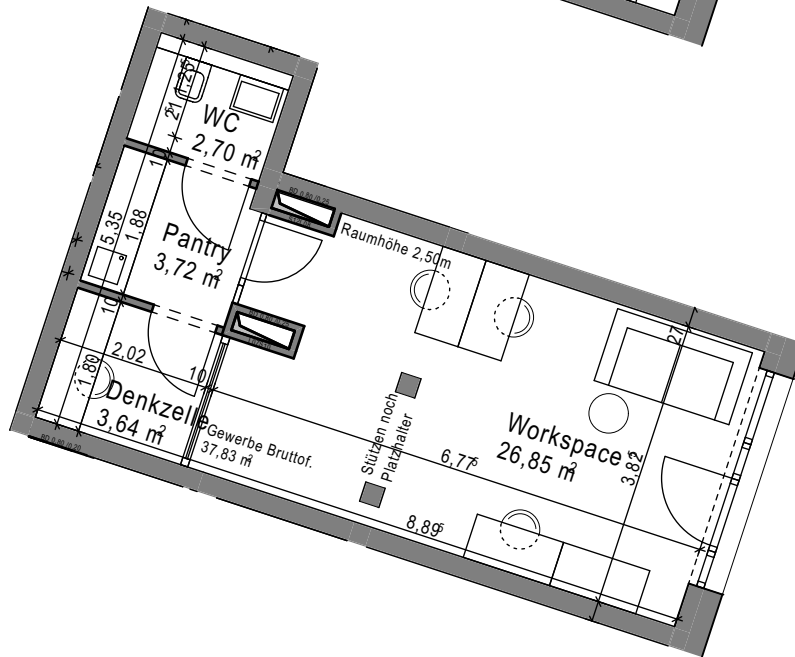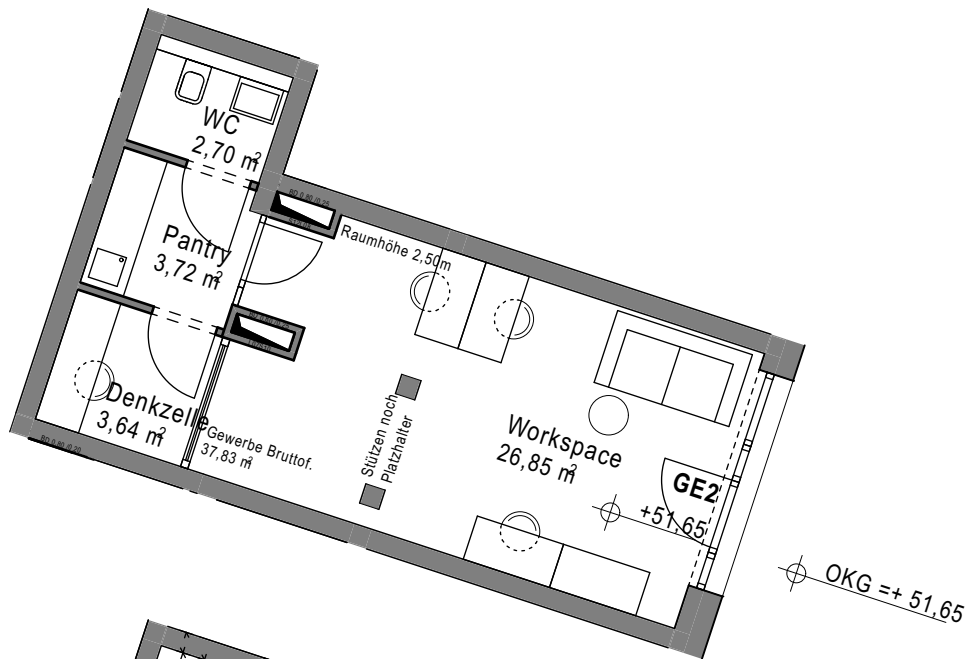

**GAL: Grundriss Gewebeeinheit 2, V1 CoWorking "Klein**


**EG**

M 1:100

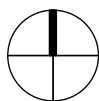

**buero eins punkt null**  
 Architektur, Projektsteuerung  
 Petra Kuczmariski, Margarete Stephan

**BG Galanthus**  
 Schneeglöckchenstraße 29A, 10407 Berlin  
 Stand 17.11.2025

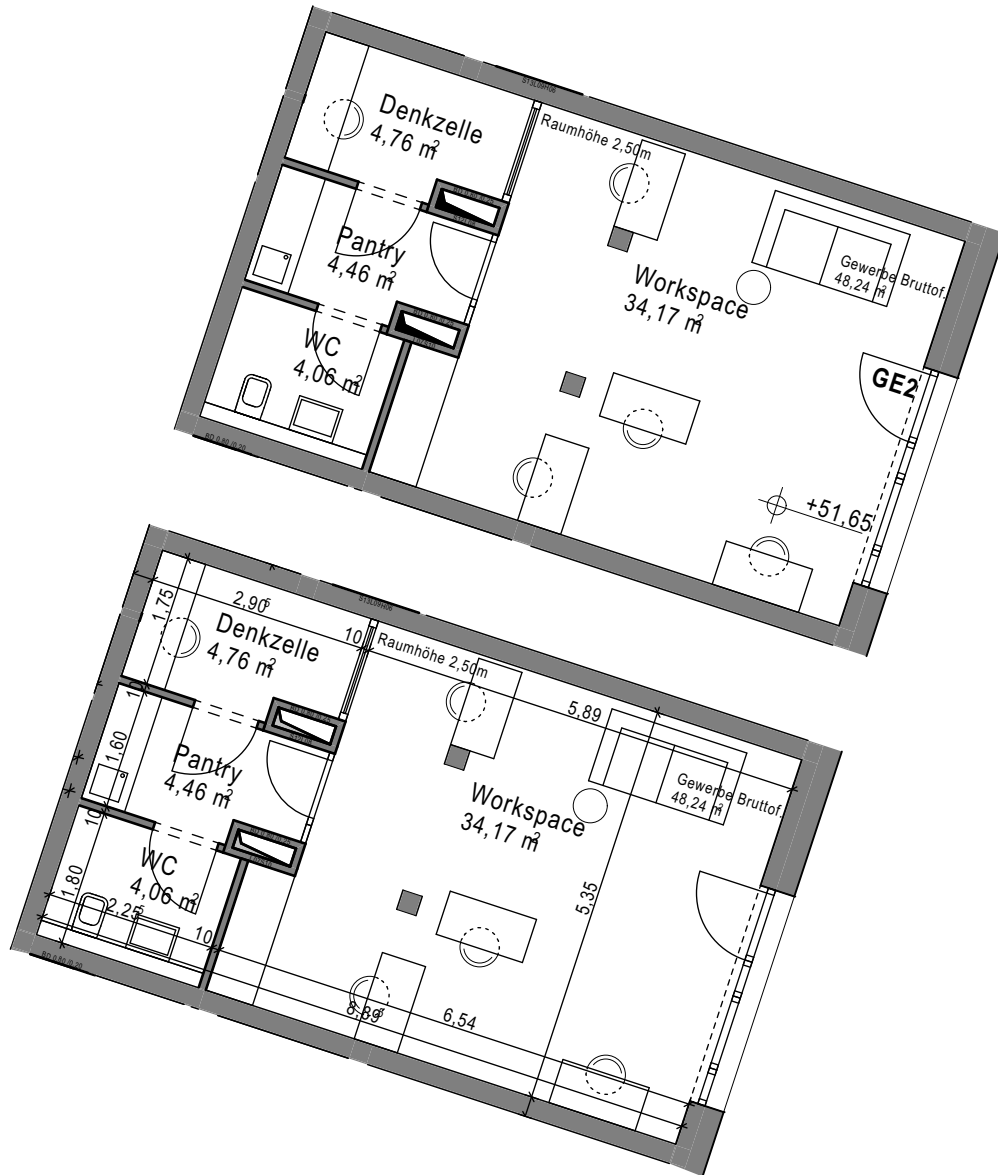

**GAL: Grundriss Gewebeeinheit 2, V2 CoWorking "Groß"**

**EG**

M 1:100



**buero eins punkt null**  
 Architektur, Projektsteuerung  
 Petra Kuczmariski, Margarete Stephan

**BG Galanthus**  
 Schneeglöckchenstraße 29A, 10407 Berlin  
 Stand 17.11.2025

# Das Planungsteam

## Information & Beratung

AREA

Martina Mahlke  
Bendastraße 19  
12051 Berlin  
(030) 86 2015 67  
mahlke@area-berlin.de  
www.area-berlin.de

## Architektur (bis LP 4)

buero eins punkt null  
PartG mbB  
Kottbusser Damm 70  
10967 Berlin  
gal@buero-1-0.de  
www.buero-1-0.de

## Projektsteuerung

buero eins punkt null  
PartG mbB  
Kottbusser Damm 70  
10967 Berlin  
ps-gal@buero-1-0.de  
www.buero-1-0.de

### Haftungsausschluss:

Das vorliegende Exposé wird im Auftrag der Gesellschafter/innen von den Planungsbeauftragten kontinuierlich weiterentwickelt. Die bereitgestellten Informationen wurden sorgfältig und gewissenhaft geprüft. Jedoch kann keine Haftung oder Garantie übernommen werden, dass alle Angaben zu jeder Zeit vollständig, richtig und in letzter Aktualität dargestellt sind. Alle Maßangaben und Preise sind ohne Gewähr.

### Impressum

Baugemeinschaft Galanthus eGbR  
c/o buero eins punkt null  
Kottbusser Damm 70  
10967 Berlin