


- Retentionsdach + Bienenweiden ①
- PV-Anlage ②
- Fahrradstellplätze ③
- Müll ④

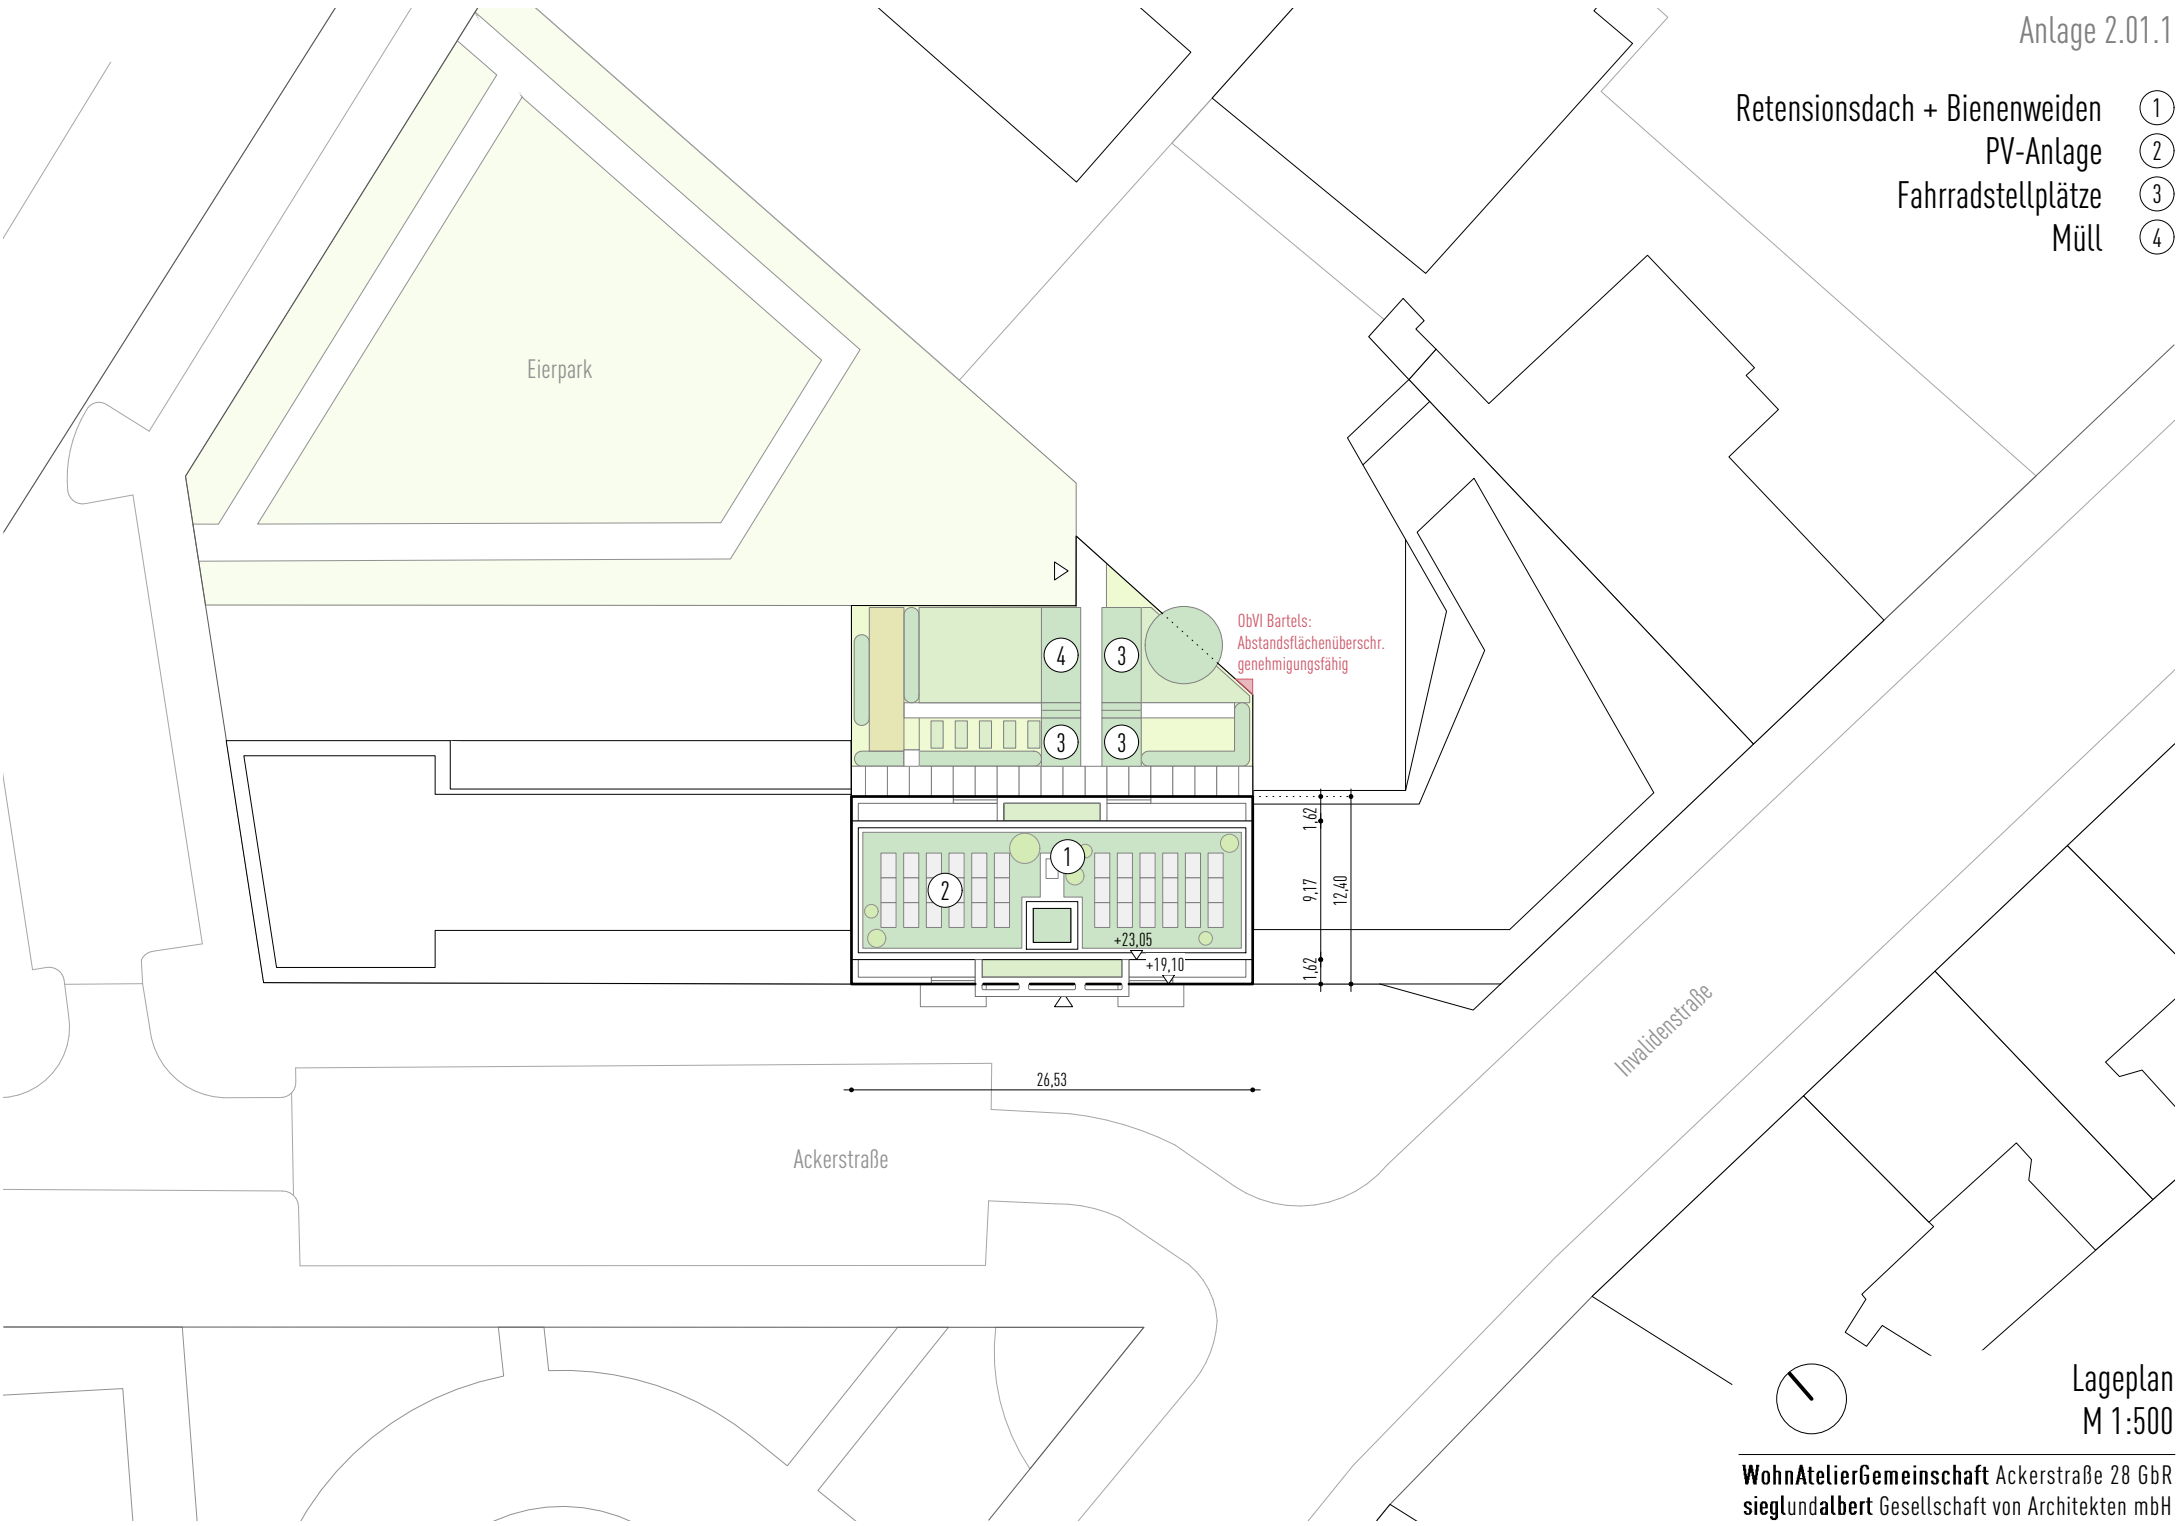

Eierpark

ObVI Bartels:  
Abstandsflächenüberschr.  
genehmigungsfähig

Invalidenstraße

Ackerstraße

26.53

1.62  
9.17  
12.40  
1.62

+23.05  
+19.10



Lageplan  
M 1:500