

Baugemeinschaft Galanthus GbR

EFFIZIENZHAUS 40

29 Wohnungen & zwei-vier Gewerbeeinheiten im Blumenviertel von Prenzlauer Berg

mit großem Garten & Gemeinschaftsraum

Lage

Schneeglöckchenstraße 29a
Berlin-Prenzlauer Berg

Architektur

buero eins punkt null
PartG mbB

Projektsteuerung

buero eins punkt null
PartG mbB


Beratung & Information

AREA, Martina Mahlke
030/ 86 2015 67
mahlke@area-berlin.de



Lageplan

Das T-förmige Galanthushaus

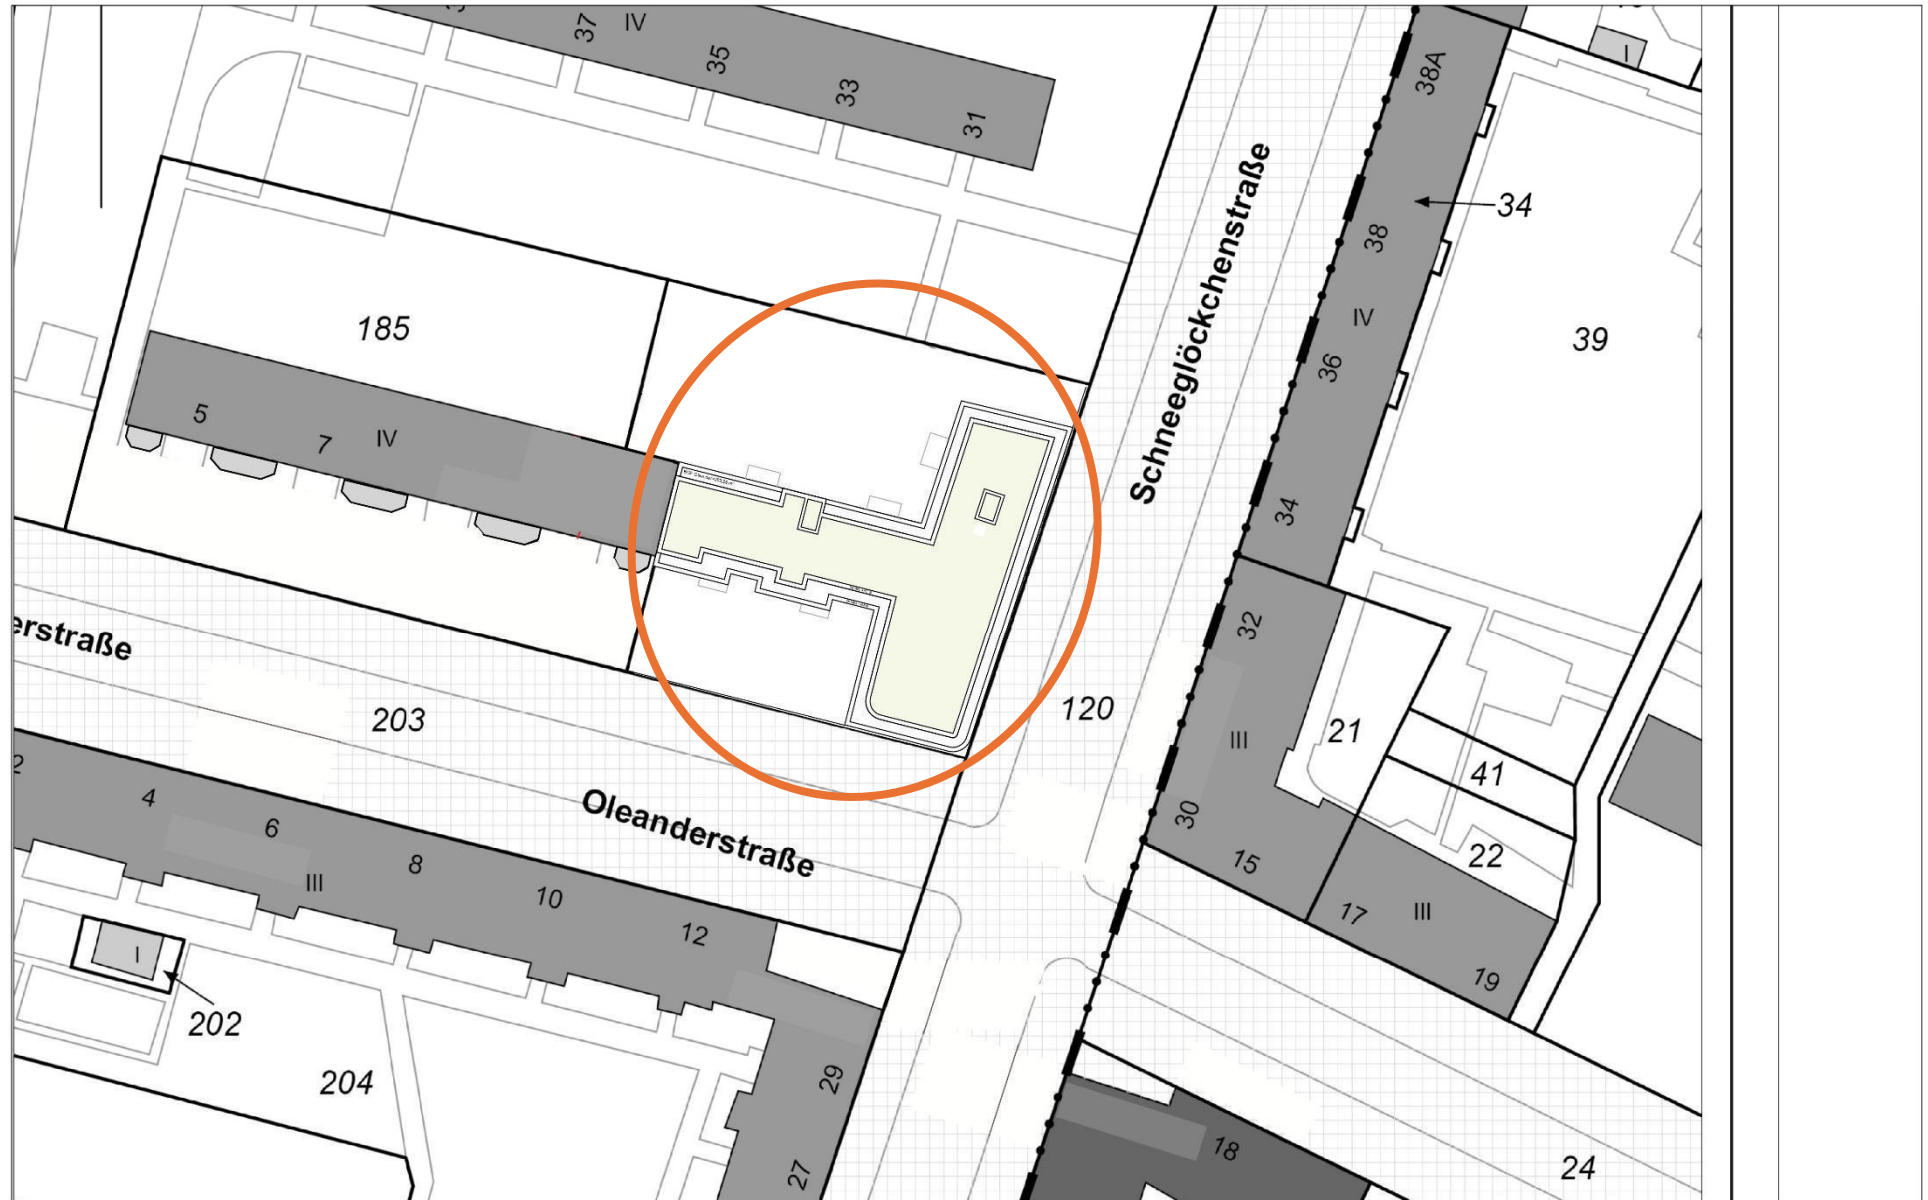

Mehrfamilienhaus mit 30 Wohnungen im Effizienzhaus 40-Standard mit Lebenszyklusanalyse (LCA)

Baubeginn (geplant): Sommer 2026

Einzug (geplant): Herbst 2028

Lage

Prenzlauer Berg

Maiglöckchen, Schneeglöckchen, Oleander, Syringen – im Blumenviertel im Südosten des Prenzlauer Bergs lässt sich perfekt der großstädtischen Aufgeregtheit entfliehen!

Das Quartier zwischen Jüdischem Friedhof und Storkower Straße, zwischen Kniprodestraße und dem Volkspark Prenzlauer Berg ist vom szenigen Teil des Bezirks unbehelligt.

Senioren & Familien mit Kindern sind schon da, weil sie die ruhige Wohnlage mit der guten Anbindung an die Innenstadt zu schätzen wissen.

Um den Syringenplatz stehen Einfamilienhäuser, aber auch Stadtvillen und mehrgeschossige Gebäude sind im Blumenviertel zu finden.

Trotz der Nähe zu den Hauptstraßen Landsberger Allee und Storkower Straße geht es bei Tempo 30 in den Straßen des Viertels vergleichsweise ruhig zu.

Die dem Grundstück nächstgelegene Grünfläche ist der 29 ha große Volkspark Prenzlauer Berg, der nur 4 Gehminuten entfernt ist.

Entstanden aus 15 Millionen Kubikmetern Trümmer & Schutt des 2. WK bietet er seit 1969 einen weitläufigen Ort zum Entspannen, Joggen oder Spaziergehen. Und nicht nur das: 2003 gepflanzt, werden aus 500 Weinstöcken jedes Jahr etwa 500 Liter Riesling gekeltert.

Scale und Spark

In der Storkower Straße 140, unweit des Grundstücks der Baugemeinschaft, entsteht derzeit ein ‚Campus für modernes Arbeiten‘. Die Firma BASF ist schon da – und zwar im Büroneubau ‚Scale‘. Ins 7-geschossige Schwesterprojekt ‚Spark‘ in Holz-Hybrid-Bauweise wird schon bald ein DAX-Konzern als Mieter einziehen.

Flächen für Gastronomie & Veranstaltungen auf dem Campus werden das Angebot im Kiez bereichern.

Hin & Weg

Mit den öffentlichen Verkehrsmitteln ist das Blumenviertel gut & bequem zu erreichen!

‚Ihre‘ S-Bahnstation ist die vom Grundstück 5 Gehminuten entfernte Haltestelle ‚Landsberger Allee‘ der S-Bahnlinien 41, 42 (=Ring), 8 und 85 sowie die Haltestellen der Tram M4, M5 und 18. Noch rascher, in 4 Gehminuten, gelangen Sie vom Grundstück zur Haltestelle ‚Oderbruchstraße‘ der

Tram M6, die nur 15 Minuten bis zum Alexanderplatz benötigt.

Bebauung

Die Baugemeinschaft wird auf dem ca. 1.730 m² Grundstück ein T-förmiges Mehrfamilienhaus mit 30 weitgehend barrierefreien Wohnungen mit Größen von 48 m² bis 147 m² und vier Gewerbeeinheiten im Effizienzhaus40-Standard mit Lebenszyklusanalyse (LCA) realisieren.

So gelingt modernes Wohnen für unterschiedliche Wohnformen & Menschen jeden Alters.

Oleander - Schneeglöckchen

Der Gebäudeteil an der Oleanderstraße wird 10 Wohnungen und ein Büro/ Studio im EG beherbergen. Diese Einheit 7 kann als *home office*, als Mini-Apartment fürs Au-Pair oder Ähnliches mitgebaut werden...

Im Gebäudeteil an der Schneeglöckchenstraße sind 19 Wohnungen und drei Gewerbeeinheiten geplant.

Entsprechend dem Berliner Solargesetz werden min. 1/3 der Dachflächen mit PV-Anlagen belegt. Die Dächer werden als Retentionsdächer mit extensiver Dachbegrünung ausgebildet.

Das Gebäude ist in Teilen unterkellert.

Gemeinschaftliches

Eine funktionierende Baugemeinschaft braucht räumliche Angebote, die allen Mitgliedern zu diversen Anlässen und in unterschiedlichen Konstellationen für Austausch & Vergnügungen zur Verfügung stehen!

Das große Grundstück der Baugemeinschaft bietet ausreichend Platz für einen vielfältigen **Gemeinschaftsgarten**, den die/der Landschaftsarchitekt/in in Abstimmung mit den Mitgliedern der Gruppe so gestalten wird, dass Orte zum Spielen, Gärtnern & Entspannen für die kleinen und großen Bewohner/innen entstehen werden.

Der ~32 m² **Gemeinschaftsraum/ das Gästeapartment** steht für gemeinsame Serienabende, Kindergeburtstag, Hausmusik oder oder oder bereit. Gerne genutzt wird der Gemeinschaftsraum sicher auch für die Übernachtung von Gästen.

Im überdachten **Fahrradhaus** werden etwa **80 Fahrradstellplätze** unterkommen. Lade Steckdosen für eBikes sind auf Wunsch natürlich machbar.

Ausstattung

Alle Wohnungen werden vollfunktionsfähig erstellt.

Standardmäßig sind die Wohnungen mit Parkettböden & **Fußbodenheizung** ausgestattet.

Für die Bäder sind Sanitärobjekte namhafter Hersteller berücksichtigt.

In der Grundausstattung sind alle Wände und Decken glatt verputzt und weiß gestrichen.

Große Fensterflächen, großzügige Balkone, Loggien und Dachterrassen ermöglichen eine tolle Durchdringung von Drinnen & Draußen!

Weitere Ausstattungsaspekte sind:

- Lichte Raumhöhe von ca. 2,65 m (Gewerbeeinheiten abweichend ~2,50 m)
- 2 Fahrstühle
- kontrollierte Be- und Entlüftung
- 3-fach Verglasung
- elektrischer Sonnenschutz

Unter Berücksichtigung der Statik, der Fasadensplanung sowie der Versorgungsschächte für Bäder und Küchen sind die **Grundrisse variabel gestaltbar**. Lassen Sie sich von den Architekt/innen dazu gerne beraten!

Trotz der Möglichkeiten zur Variabilität, ist das Ziel des Bauens in einer Baugemeinschaft qualitativ, nachhaltig – und möglichst kosteneffizient zu bauen. Daher sind **Abweichungen** vom gemeinschaftlich vereinbarten **Standard**, der in der Baubeschreibung (BB) niedergelegt ist, zwar möglich - sollten aber die **Ausnahme** bleiben.

Diese **Abweichungen vom Standard** werden in den Planzeichnungen als Sonderwunsch (=SW) **blau** gekennzeichnet, optionale Planungen **lila** markiert – und individuell abgerechnet.

Die Planer/innen erhalten den Mehraufwand für Sonderwünsche mit 20% der resultierenden Kosten entgolten. Für über Sonderwünsche hinausgehende Sonderplanungen unterbreiten die Architekt/innen Ihnen ein individuelles Angebot.

Baubeschreibung

In der Baubeschreibung werden grundlegende **Ausstattungsstandards** und Mindestanforderungen an die Bauausführung definiert. Aus technischen, bauphysikalischen oder bauordnungsrechtlichen Gründen können sich Grundrisse, Maße, Konstruktionsarten, Materialien und architektonische Formulierungen im Laufe der Planung verändern.

Beim Bau des Hauses & des Gartens sollen Baumaterialien verwendet werden, die hinsichtlich ihrer Gewinnung, Verarbeitung, Funktion und Beseitigung eine hohe Gesundheits- und Umweltverträglichkeit aufweisen. Dabei stellen die bestehenden Umweltnormen, insb. die Gefahrstoffverordnung, Mindestanforderungen dar.

Soweit vorhanden, sollen Produkte mit dem Umweltprüfzeichen (Blauer Engel) zum Einsatz kommen.

Barrierefreies Wohnen

Gemäß BauO Berlin, §50 (1) und der ‚Barrierefreies Wohnen Verordnung Berlin‘ (BWV Bln) müssen mindestens die **Hälfte der Wohnungen barrierefrei** gestaltet sein. In diesen Wohnungen werden u.a. die Wohn- und Schlafräume, min. ein Badezimmer sowie die Loggia, der Balkon, die Terrasse barrierefrei ausgeführt.

Neben den meisten Wohnungen werden auch die Außenanlagen sowie die Erschließungen barrierefrei ausgebildet.

Haustechnik

Energiekonzept

Das Gebäude (Gebäudehülle und technische Anlagen) wird entsprechend dem Gebäude-Energie-Gesetz (GEG) geplant und dem energetischen Standard ‚**Effizienzhaus 40**‘ (EH 40) entsprechen.

Die Effizienzhausstufe bezeichnet die Klasse der Energieeffizienz. Die Kennzahl 40 gibt an, dass das Effizienzhaus nur 40 % Primärenergie benötigt, verglichen mit einem Referenzgebäude. Zudem liegt der Transmissionswärmeverlust bei nur 55% des Referenzgebäudes. Der bauliche Wärmeschutz ist somit um 45% besser.

Angestrebt ist zudem, die KfW-Kategorie ‚**Klimafreundliches Wohngebäude**‘ zu erreichen, die für jede Wohnung ein **zinsgünstiges KfW-Darlehen** iHv **100.000 €** ermöglicht.

licht. Für Familien unter bestimmten Bedingungen auch höher....

Um als ‚Klimafreundliches Wohngebäude‘ anerkannt zu werden, muss das Haus folgende Anforderungen erfüllen:‘

- dem Standard ‚Effizienzhaus 40 (EH 40) entsprechen,
- keinen Wärmeerzeuger auf Basis fossiler Energie oder Biomasse aufweisen,
- Nachweis des Treibhauspotenzials unter Anwendung der Methode der Lebenszyklusanalyse (LCA).

Nach Baufertigstellung wird ein/e unabhängige Prüfer/in die Erfüllung dieser Anforderungen nachweisen.

Fernwärme

Für die Bereitstellung der erforderlichen Wärmeenergie wird die Baugemeinschaft vorauss. auf eine Kombination von Luft-Wärme-Pumpen und Fernwärme zurückgreifen.

Photovoltaik

Entsprechend dem Berliner Solargesetz werden 1/3 der Dachflächen mit Photovoltaikanlagen belegt. Der gewonnene Strom wird für den Eigenverbrauch (Gemeinschaftsstrom) verwendet.

Was ist eine Baugemeinschaft?

Baugemeinschaften, auch bekannt als Baugruppen, sind Zusammenschlüsse von Singles, Paaren und Familien, die gemeinsam -in Form einer eingetragenen **Gesellschaft bürgerlichen Rechts (eGbR)**- selbstgenutzten Wohnraum planen & realisieren lassen.

Als zukünftige Nachbar/innen schaffen Baugemeinschaften qualitätvolle Orte zum gemeinschaftlichen Leben & Wohnen.

Sie fördern das **soziale Miteinander** und bieten die Möglichkeit, nachbarschaftliche Beziehungen aufzubauen & gemeinschaftliche Aktivitäten zu organisieren.

Das Planen & Bauen in einer Gruppe bedarf allerdings auch einer gewissen **Kompromissbereitschaft**! Denn Mitglieder einer Baugemeinschaft haben Mitspracherechte bei Entscheidungen, die das Bauvorhaben betreffen und müssen bestimmte Entscheidungen gemeinsam treffen.

Da Baugemeinschaften oft ein starkes Interesse an ökologischen Lösungen haben, kann durch gemeinsame Ressourcennutzung und den Fokus auf umweltfreundliche Bauweisen dazu beigetragen werden, **nachhaltigere Projekte** zu realisieren.

Durch die hohe Qualität und individuelle Gestaltung ist in Baugemeinschaftsprojekten zudem eine **langfristige Werterhaltung** der Immobilien gegeben.

Alle Baugemeinschaftsmitglieder sind gemeinschaftlich Investor/innen des Bauvorhabens und tragen auch gemeinsam die **finanziellen Risiken** - wie bspw. Budgetüberschreitungen, Bauverzögerungen oder unvorhergesehene Kosten. Als Mitglied einer Baugemeinschaft sollten Sie daher über ausreichende finanzielle Reserven verfügen, um etwaige **Mehrkosten** abzudecken.

Die notwendigen Steuerungsaufgaben des Planungs- und Bauprozesses in einer Baugemeinschaft werden von einem **professionellen Planungsteam** übernommen, das u.a. sicherstellt, dass die Baugemeinschaft klare Vereinbarungen trifft, eine solide Finanzierung sichergestellt ist und transparent kommuniziert wird.

Im Dezember 2026 endet die GbR-Phase – und durch die sog. Teilungserklärung wird eine **Gemeinschaft der Wohnungseigentümer/innen** nach Wohnungseigentumsgesetz (WEG) etabliert. Jedes Mitglied der GbR wird dann Eigentümer/in ihrer/ seiner Eigentumswohnung bzw. ihres/ seines Gewerbes.

Ansicht von der Oleanderstraße (Süden)



ohne Maßstab

Ansicht von Westen & Schnitt durch Bauteil Oleanderstraße



ohne Maßstab

Ansicht von Norden



ohne Maßstab

Ansicht von der Schneeglöckchenstraße (Osten)



ohne Maßstab

Erdgeschoss

Gewerbe 1, 2, 3 (zusammenlegbar) u. 7

Wohnungen 4-8



1. Obergeschoss

Wohnungen 9-15



2. Obergeschoss

Wohnungen 16-22



3. Obergeschoss

Wohnungen 23-29



Wohnungen 30, 31, 32, 33, 34



Dachaufsicht





Wie werde ich Mitglied in der Baugemeinschaft?

Hierzu sind folgende Schritte erforderlich:

- 1 Vereinbaren Sie mit der von der Galanthus eGbR beauftragten Baugemeinschaftsberaterin Martina Mahlke von AREA einen Gesprächstermin. Sie informiert Sie ausführlich über die Chancen & Risiken von Baugemeinschaften im Allgemeinen sowie über die Baugemeinschaft Galanthus eGbR im Speziellen. Bei AREA können Sie Ihre Wunschwohnung für **2-3 Wochen kostenfrei reservieren**.
- 2 Während der Reservierungszeit können Sie einen Beratungstermin mit den Architekt/innen zum Grundriss Ihrer Wunschwohnung wahrzunehmen.
- 3 Nehmen Sie an einer **GbR-Versammlung** teil. Hier haben Sie die Gelegenheit, die anderen Mitglieder kennenzulernen und sich selbst der Gruppe vorzustellen.
- 4 Klären Sie über eine Bonitätsprüfung, ob Ihre gewünschte Wohnung für Sie finanzierbar ist. Eine **positive Bonitätsprüfung** ist die Voraussetzung für Ihre Aufnahme in die Baugemeinschaft.
- 5 Wenn Sie Mitglied in der Baugemeinschaft Galanthus GbR werden möchten, stellen Sie einen **Aufnahmeantrag**, über den die Gesellschafter/innen mit 2/3 der Stimmen entscheiden.
- 6 Damit Ihre Mitgliedschaft in der Baugemeinschaft rechtskräftig wird, ist ein **Ein-**

trittsgeld iHv 3.000 € auf das Konto der GbR zu überweisen und der Gesellschaftsvertrag der GbR zu unterschreiben. Anschließend begrüßt Sie die Gruppe als stimmberechtigtes Mitglied. Ein Austritt aus der GbR ist möglich, allerdings verbliebe in diesem Fall das Eintrittsgeld bei der Baugemeinschaft. Bei vollzogenem Kauf des Grundstücks werden die 3.000 € auf die Kosten Ihrer Wohnung angerechnet.

Finanzielles

Bauen in einer Baugemeinschaft bedeutet ‚Bauen zum Selbstkostenpreis‘.

Das heißt, die Mitglieder zahlen die tatsächlich entstandenen Kosten. Maklercourtage und Bauträgergewinn fallen nicht an.

Auf der anderen Seite trägt die Baugemeinschaft auch die Risiken, wie bspw. Budgetüberschreitung, Bauverzögerung oder unvorhergesehene Kosten gemeinsam.

Die Baugemeinschaft Galanthus GbR ist gemäß Kostenrahmen vom Frühjahr 2024 mit Kosten im Mittel iHv ca. **6.300 €/ m² Wohnfläche** kalkuliert.

Um etwaige Mehrkosten abpuffern zu können, empfehlen wir **3%** der Kosten Ihrer Wohnung als **finanzielle Reserve** in Ihrer Finanzplanung zu berücksichtigen.

Eigenkapital

Um das Mitbauen Ihrer Eigentumswohnung/ Ihrer Gewerbeeinheit solide zu finanzieren, sollten Sie über einen **Eigenkapital-**

anteil von ~25% verfügen, besser mehr – bezogen auf die Kosten der Einheit laut Wohnungs- und Kostenliste.

Kredite

Bank

Die Finanzierung in einer Baugemeinschaft muss über eine Bank erfolgen. Welche Bank dies in der Galanthus GbR sein wird, ist aktuell noch offen... Alle Mitglieder, die einen Kredit benötigen, werden mit dieser Bank einen persönlichen **Kreditvertrag** zur Finanzierung ihrer Wohnung/ Gewerbeeinheit abschließen.

Vor Beitritt in die Baugemeinschaft prüft ein externer Gutachter die Bonität jeder/s reservierenden Interessentin/en. Kosten: 300 € Netto.

KfW-Bank

KfW-Kredite werden vorbehaltlich vorhandener Haushaltsmittel gewährt. Aktuelle Informationen dazu finden Sie unter: www.kfw.de

Da das Gebäude die KfW-Kategorie EH40 mit LCA erreichen wird, kann für jede Wohnung bei der KfW-Bank ein Förderkredit iHv max. **100.000 €** beantragt werden (Programme 297, 298).

Für Familien mit Kindern und Alleinerziehende vergibt die KfW einen Förderkredit iHv **220.000 € bis 270.000 €** - abhängig von der Höhe des Haushaltseinkommens & der Anzahl der Kinder (Programm 300).

Für die Gewerbeeinheiten ist die Förderung als ‚Klimafreundliches Nichtwohngebäude‘ (Programm 299) möglich.

Wissenswertes zum Kiez

Schulen & Kitas

Einzugsgrundschule:

- Grundschule im Blumenviertel nach Montessori, Syringenplatz 30 (www.grundschule-im-blumenviertel.de) – 4 Radminuten.

Weiterführende Schule:

- Johann-Gottfried-Herder-Gymnasium, Franz-Jacob-Straße 8 (www.jgherder.de) - 6 Gehminuten.

Gemeinschaftsschule mit gebundenem Ganztags:

- Tesla-Schule in der Rudi-Arndt-Straße 18 (www.tesla-schule.de) – 5 Radminuten.

Sonderpädagogischer Förderschwerpunkt ‚Geistige Entwicklung‘:

- Nils-Holgersson-Schule, Otto-Marquardt-Straße 14 (www.nils-holgersson-schule-berlin.de) - 4 Radminuten.

Für die Vorschulkinder stehen in der Nähe des Grundstücks **mehrere Kitas** zur Auswahl:

- Kita **Kinderhaus im Blumenviertel** im Syringenweg 23 - 6 Gehminuten.

- Kita **Rappelkiste MediSport** in der Herbert-Tschäpe-Straße 2 (www.medisport-rappelkiste.de) - 6 Gehminuten.
- Kita der **Katholischen Kirchengemeinde Corpus Christi** in der Conrad-Blenkle-Straße 64 (<http://www.kita-corpus-christi.de/>) - 4 Radminuten.

Einkaufen

Die tägliche Nahversorgung ist durch eine Vielzahl an Geschäften & Dienstleister/innen in der Nähe des Grundstücks gesichert. Kaufland, Netto & Rewe sind fußläufig erreichbar.

An der Ecke Oderbruchstraße/ Landsberger finden sich auch ein Bäcker, eine Eisdiele und der Hühnchen-Imbiss Crispy's.

Und für den besonderen Einkauf von **Feinkostleckereien** ist der **FrischeParadies** & Bistro in der Storkower Straße in 7 Minuten mit dem Fahrrad erreicht.

Aus- & Essengehen

Das Blumenviertel ist der ruhige & entspannte Kiez unweit des quirligen Teils vom Prenzlauer Berg - und geizt daher etwas mit Ausgehlokalen.

Das vom Grundstück einen 8-minütigen Spaziergang entfernte Hotel **Vienna House** an der Landsberger Allee bildet da eine Ausnahme:

Mit dem 1 Sterne-Restaurant **skykitchen** und der **Bar Loft14** in der 14. Etage gibt es auch unweit des Blumenviertels coole urbane *locations* - inklusive tollem Blick über die Stadt!

Und für einen Apéro auf dem Nachhauseweg bietet sich die sympathische **Bar Attenzione** in der Oderbruchstraße 9 an – direkt neben der Haltestelle der Tram M6.

Im nur 4 Radminuten entfernten **Velodrom**, einem der größten Veranstaltungshallen Berlins, spielen internationale Musik *acts* quasi vor der eigenen Haustür!

Nicht mal **10 Minuten** mit dem Rad sind es bis zum **Bötzowviertel** vom Prenzlauer Berg – mit diversen Restaurants, tollen Cafés, schönen Lädchen und dem Filmtheater am Friedrichshain!

Freizeit & Erholung

- In Laufentfernung vom Grundstück liegt der schon erwähnte Volkspark Prenzlauer Berg mit besten **Joggingrouten** & **Spazierwegen**.

- **Hallenbad im Europasportpark** (SSE) mit 50-Meter-Becken und zehn Bahnen. Zudem Nichtschwimmerbecken mit Rutsche sowie zwei Planschbecken für die Kleinen - 4 Radminuten.

- **Fitnesscenter X** an der Ecke Oderbruchstraße/ Landsberger Allee - 4 Gehminuten.

- **Sportforum Berlin** mit diversen Sportstätten für Freizeit-, Vereins- und Leistungs-


sportler/innen. Auf imposanten 500.000 m² sind zu finden: ~35 Sporthallen u. Außenanlagen inkl. toller **Eislaufbahn** - 10 Radminuten.

Zum Strandbad am **Orankesee** sind es mit dem Fahrrad 15 Minuten.

Es gibt also keine Ausreden mehr...

Und wenn es am Wochenende mal aufs Land gehen soll: Das schöne Buckow am **Schermützelsee** ist mit dem PKW in **einer Stunde** erreicht!

Freie Wohnungen & Gewerbeinheit(en)

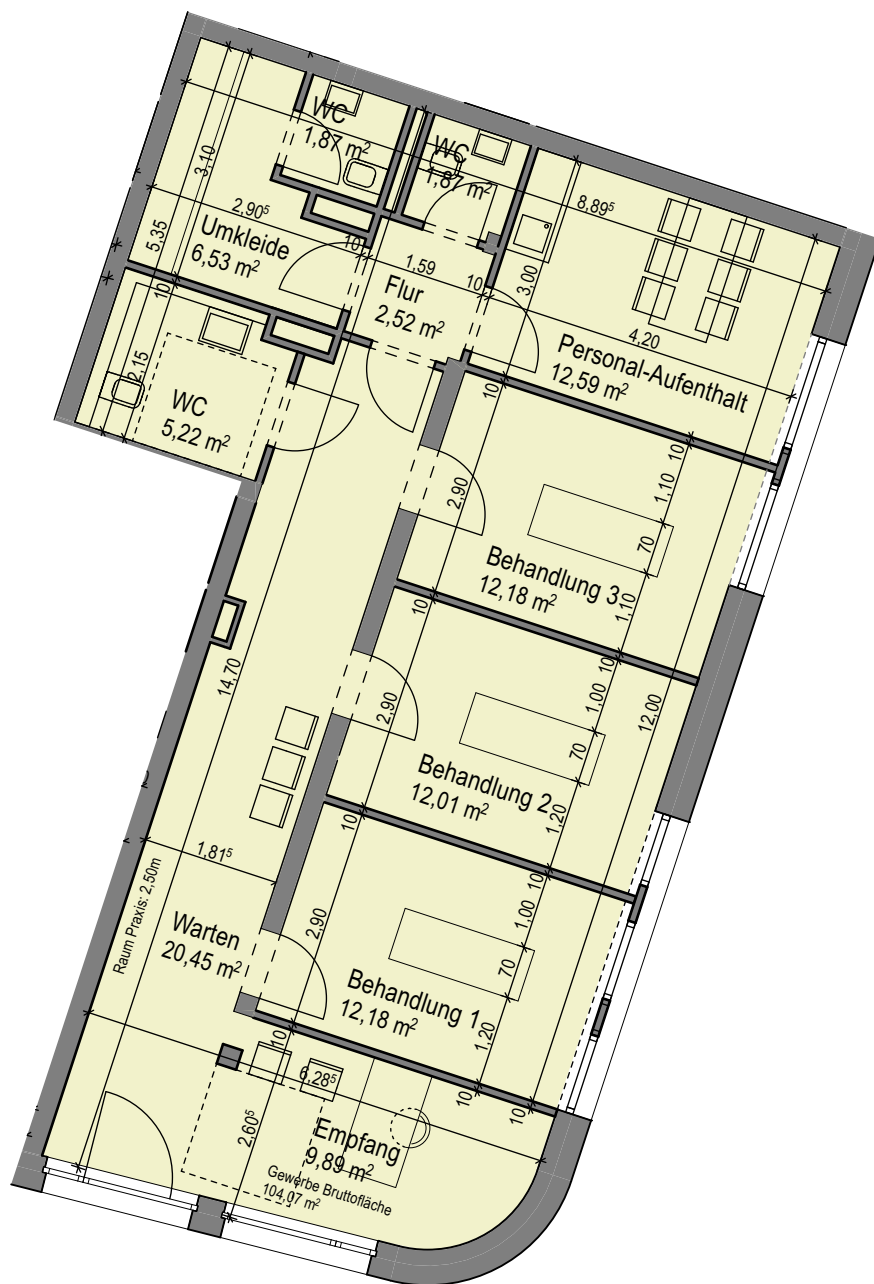

Grundriss Gewebeeinheit 1, Physiotherapie



EG

M 1:100



buero eins punkt null
Architektur, Projektsteuerung
Petra Kuczmarski, Margarete Stephan

BG Galanthus
Schneeglöckchenstraße 29A, 10407 Berlin
Stand 19.01.2026

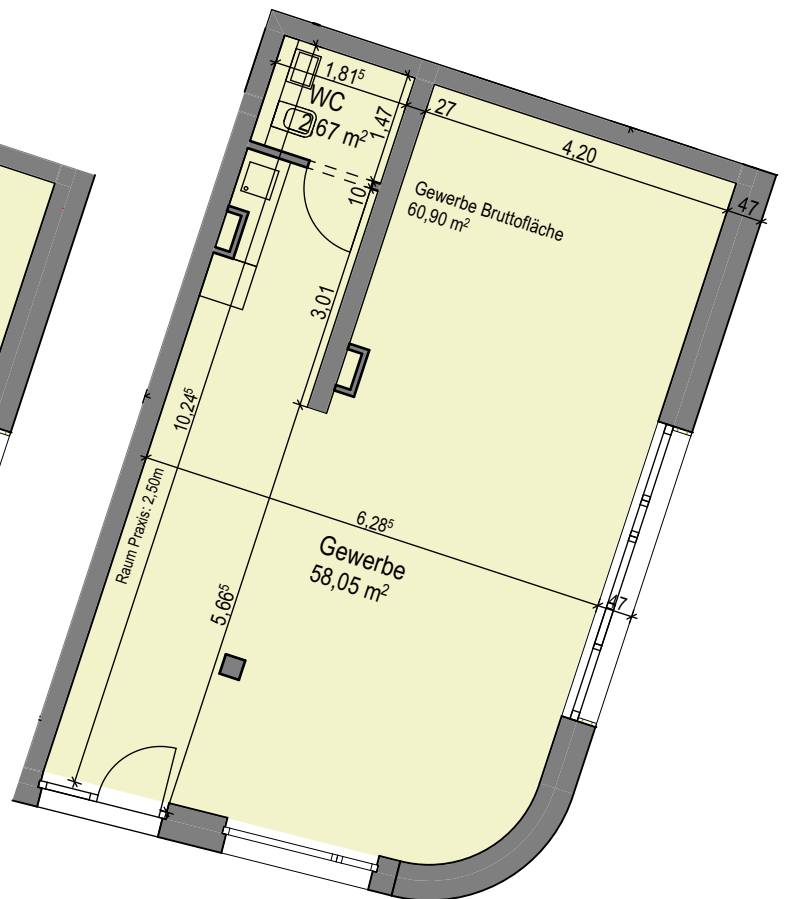
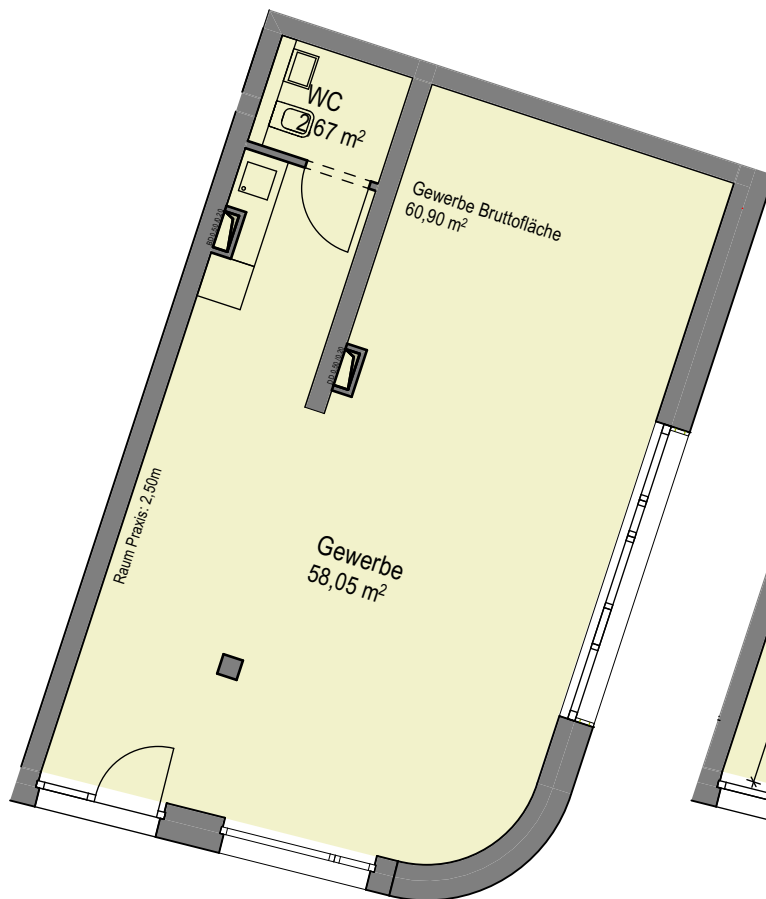


GAL: Grundriss Gewebereinheit 1
EG
 M 1:100



buero eins punkt null
 Architektur, Projektsteuerung
 Petra Kuczmarski, Margarete Stephan

BG Galanthus
 Schneeglöckchenstraße 29A, 10407 Berlin
 Stand 17.01.2026

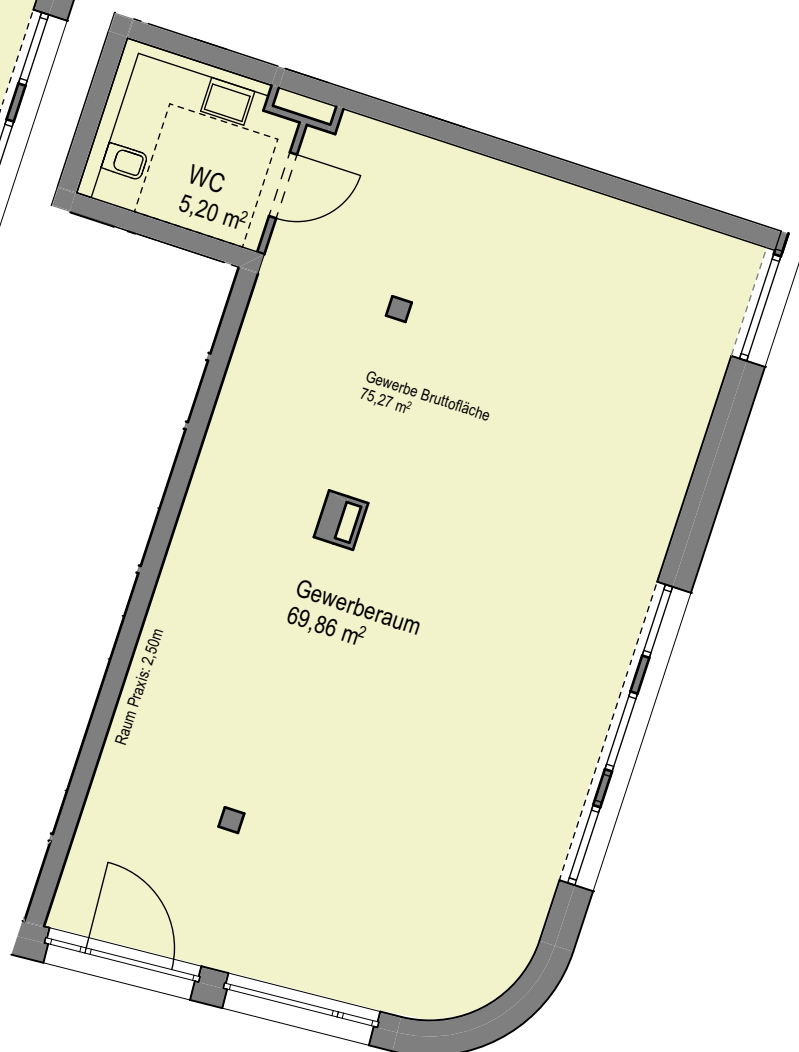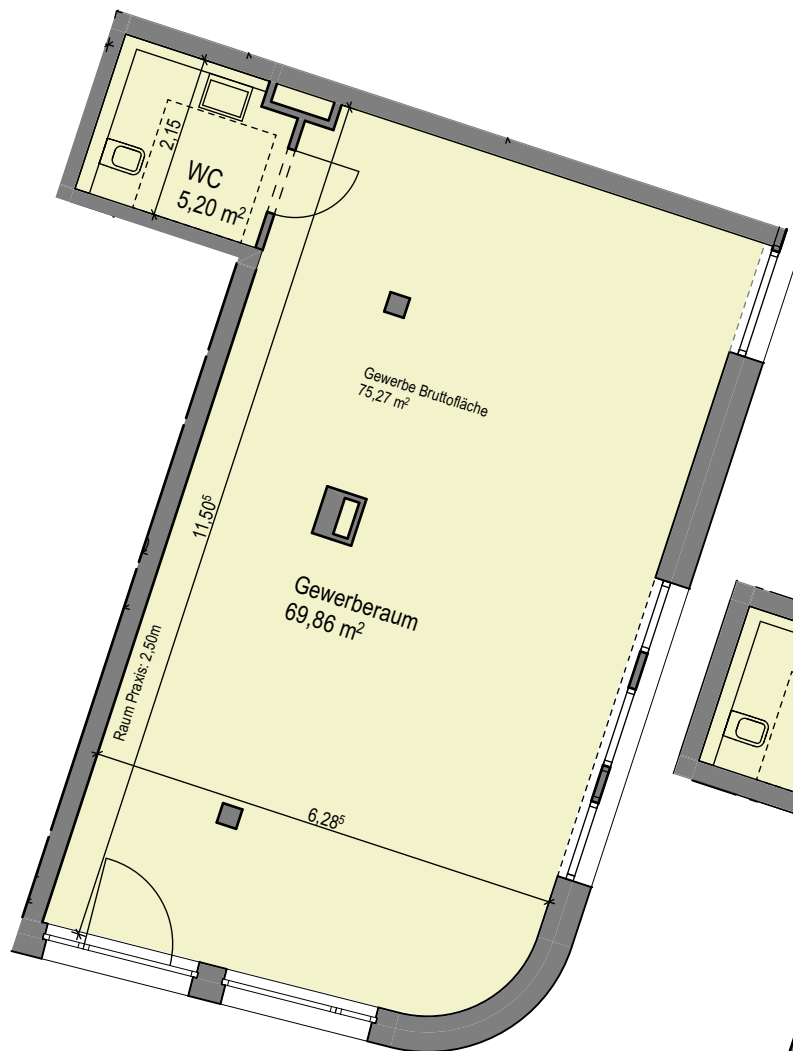

GAL: Grundriss Gewebeeinheit 1

EG

M 1:100



buero eins punkt null



Architektur, Projektsteuerung

Petra Kuczmarski, Margarete Stephan

BG Galanthus

Schneeglöckchenstraße 29A, 10407 Berlin


Stand 19.01.2026

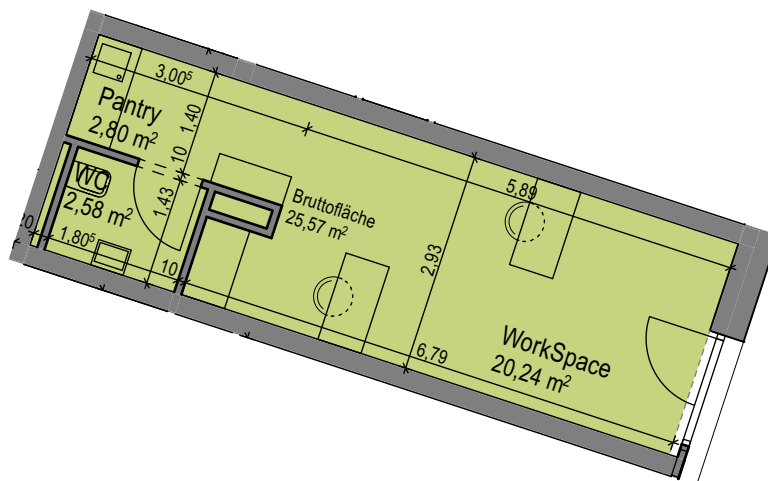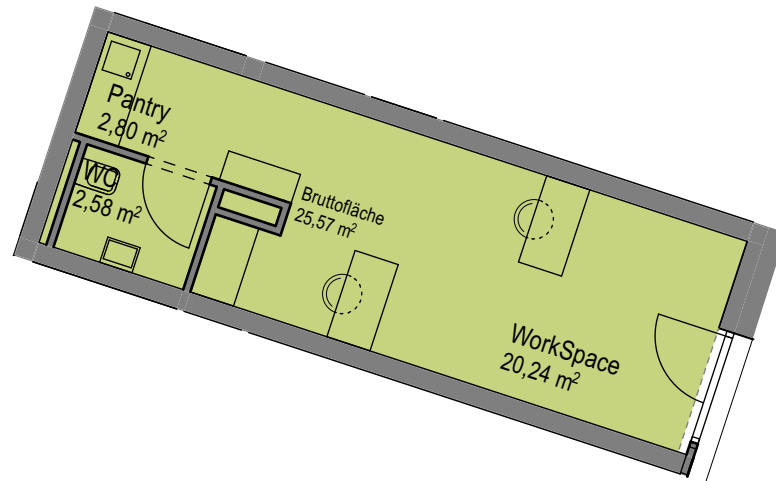

Grundriss Gewebereinheit 2, CoWorking "klein"


EG

M 1:100

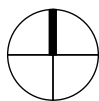

buero eins punkt null
Architektur, Projektsteuerung
Petra Kuczmarski, Margarete Stephan

BG Galanthus
Schneeglöckchenstraße 29A, 10407 Berlin
Stand 19.01.2026

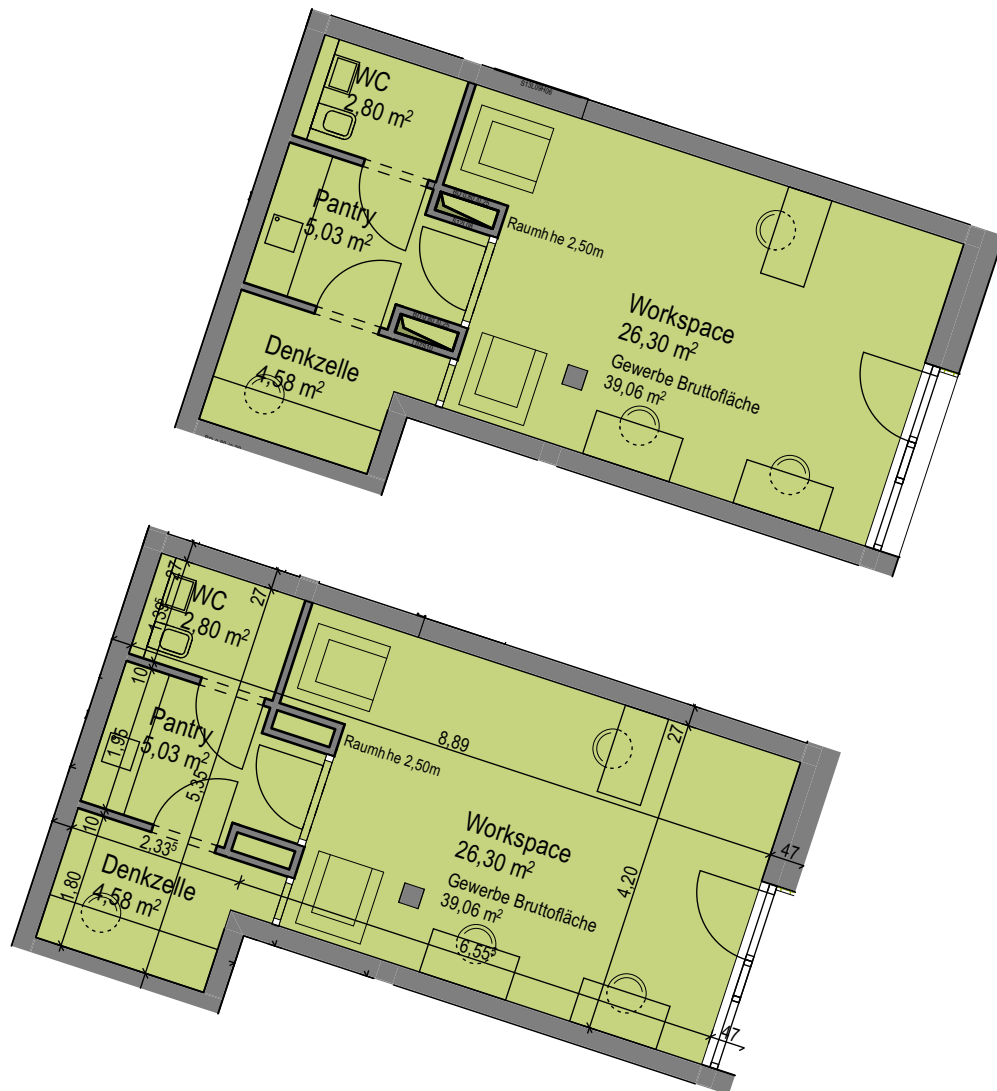

Grundriss Gewebereinheit 2, CoWorking "groß"


EG

M 1:100



buero eins punkt null
Architektur, Projektsteuerung
Petra Kuczmarski, Margarete Stephan

BG Galanthus
Schneeglöckchenstraße 29A, 10407 Berlin
Stand 19.01.2026

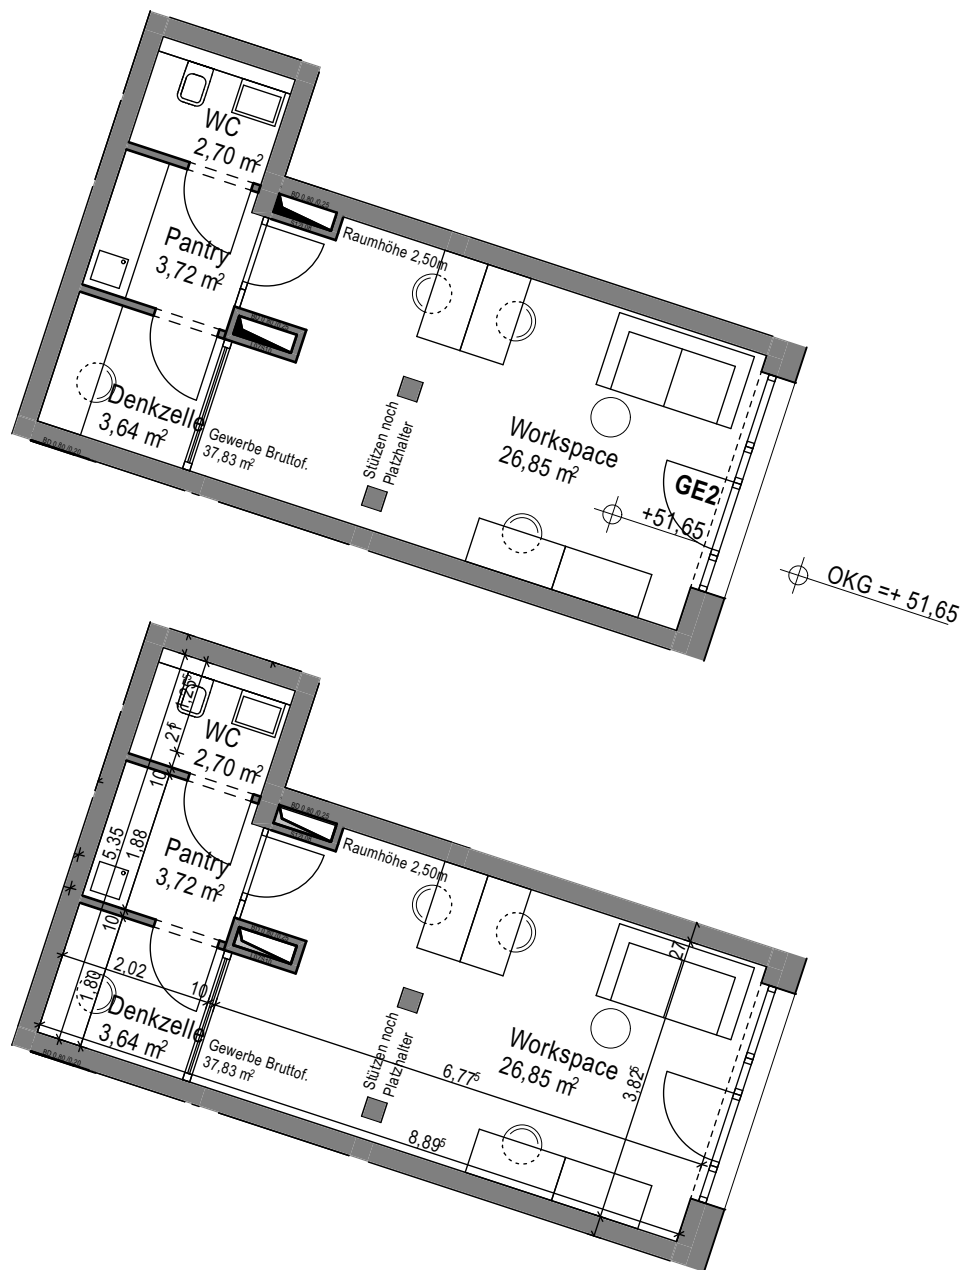

GAL: Grundriss Gewebeeinheit 2, V1 CoWorking "Klein"


EG

M 1:100



buero eins punkt null
Architektur, Projektsteuerung
Petra Kuczmarski, Margarete Stephan

BG Galanthus
Schneeglöckchenstraße 29A, 10407 Berlin
Stand 17.11.2025

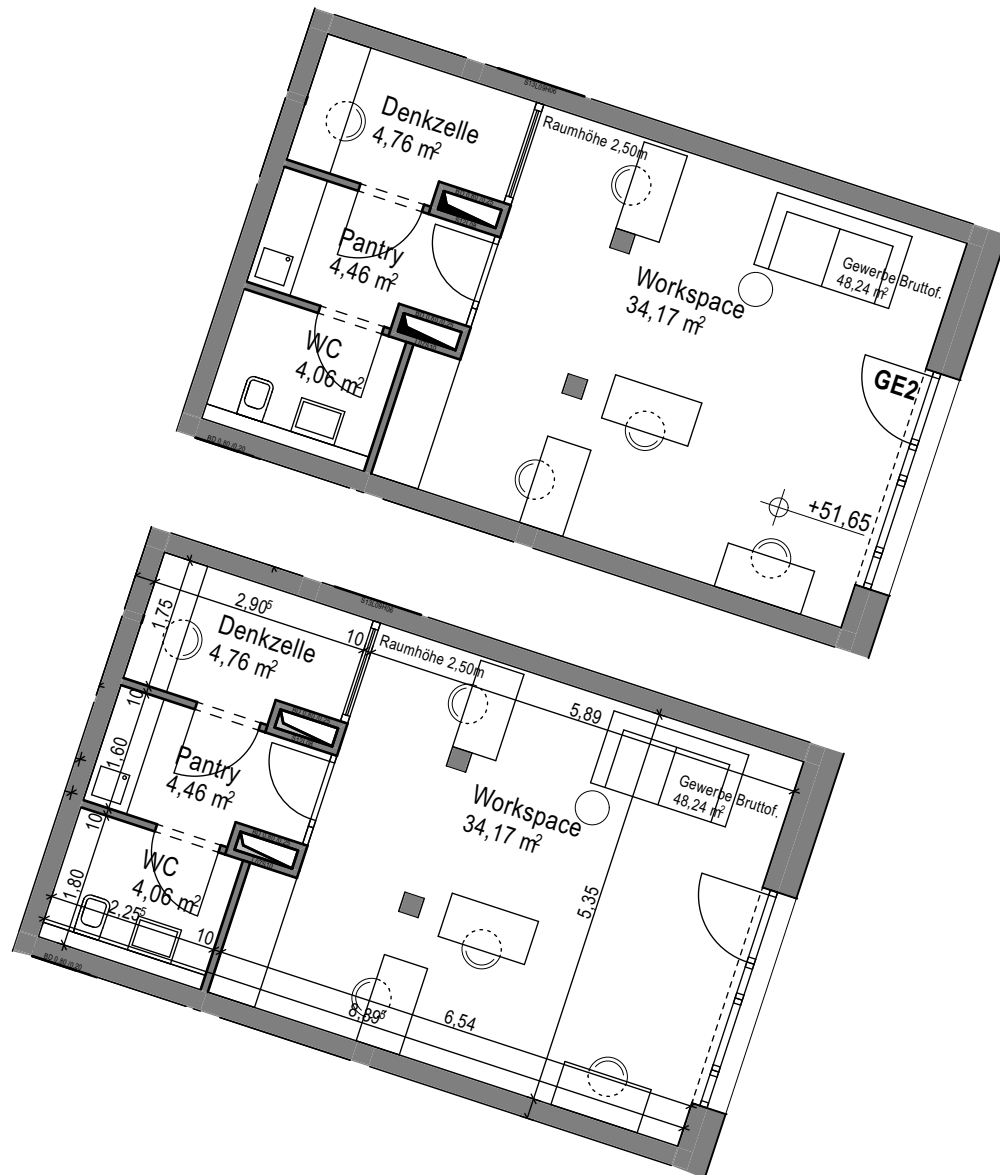

GAL: Grundriss Gewebereinheit 2, V2 CoWorking "Groß"

EG

M 1:100



buero eins punkt null
 Architektur, Projektsteuerung
 Petra Kuczmarski, Margarete Stephan


BG Galanthus
 Schneeglöckchenstraße 29A, 10407 Berlin
 Stand 17.11.2025



Grundriss WE 31

DG

M 1:100

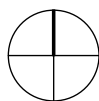

buero eins punkt null

Architektur, Projektsteuerung

Petra Kuczmarski, Margarete Stephan

BG Galanthus

Schneeglöckchenstraße 29A, 10407 Berlin

Stand 19.02.2026

Das Planungsteam

Information & Beratung

AREA

Martina Mahlke
Bendastraße 19
12051 Berlin
(030) 86 2015 67
mahlke@area-berlin.de
www.area-berlin.de

Architektur (bis LP 4)

buero eins punkt null
PartG mbB
Kottbusser Damm 70
10967 Berlin
gal@buero-1-0.de
www.buero-1-0.de

Projektsteuerung

buero eins punkt null
PartG mbB
Kottbusser Damm 70
10967 Berlin
ps-gal@buero-1-0.de
www.buero-1-0.de

Haftungsausschluss:

Das vorliegende Exposé wird im Auftrag der Gesellschafter/innen von den Planungsbeauftragten kontinuierlich weiterentwickelt. Die bereitgestellten Informationen wurden sorgfältig und gewissenhaft geprüft. Jedoch kann keine Haftung oder Garantie übernommen werden, dass alle Angaben zu jeder Zeit vollständig, richtig und in letzter Aktualität dargestellt sind. Alle Maßangaben und Preise sind ohne Gewähr.

Impressum

Baugemeinschaft Galanthus eGbR
c/o buero eins punkt null
Kottbusser Damm 70
10967 Berlin