



Länge Schnitt A-B

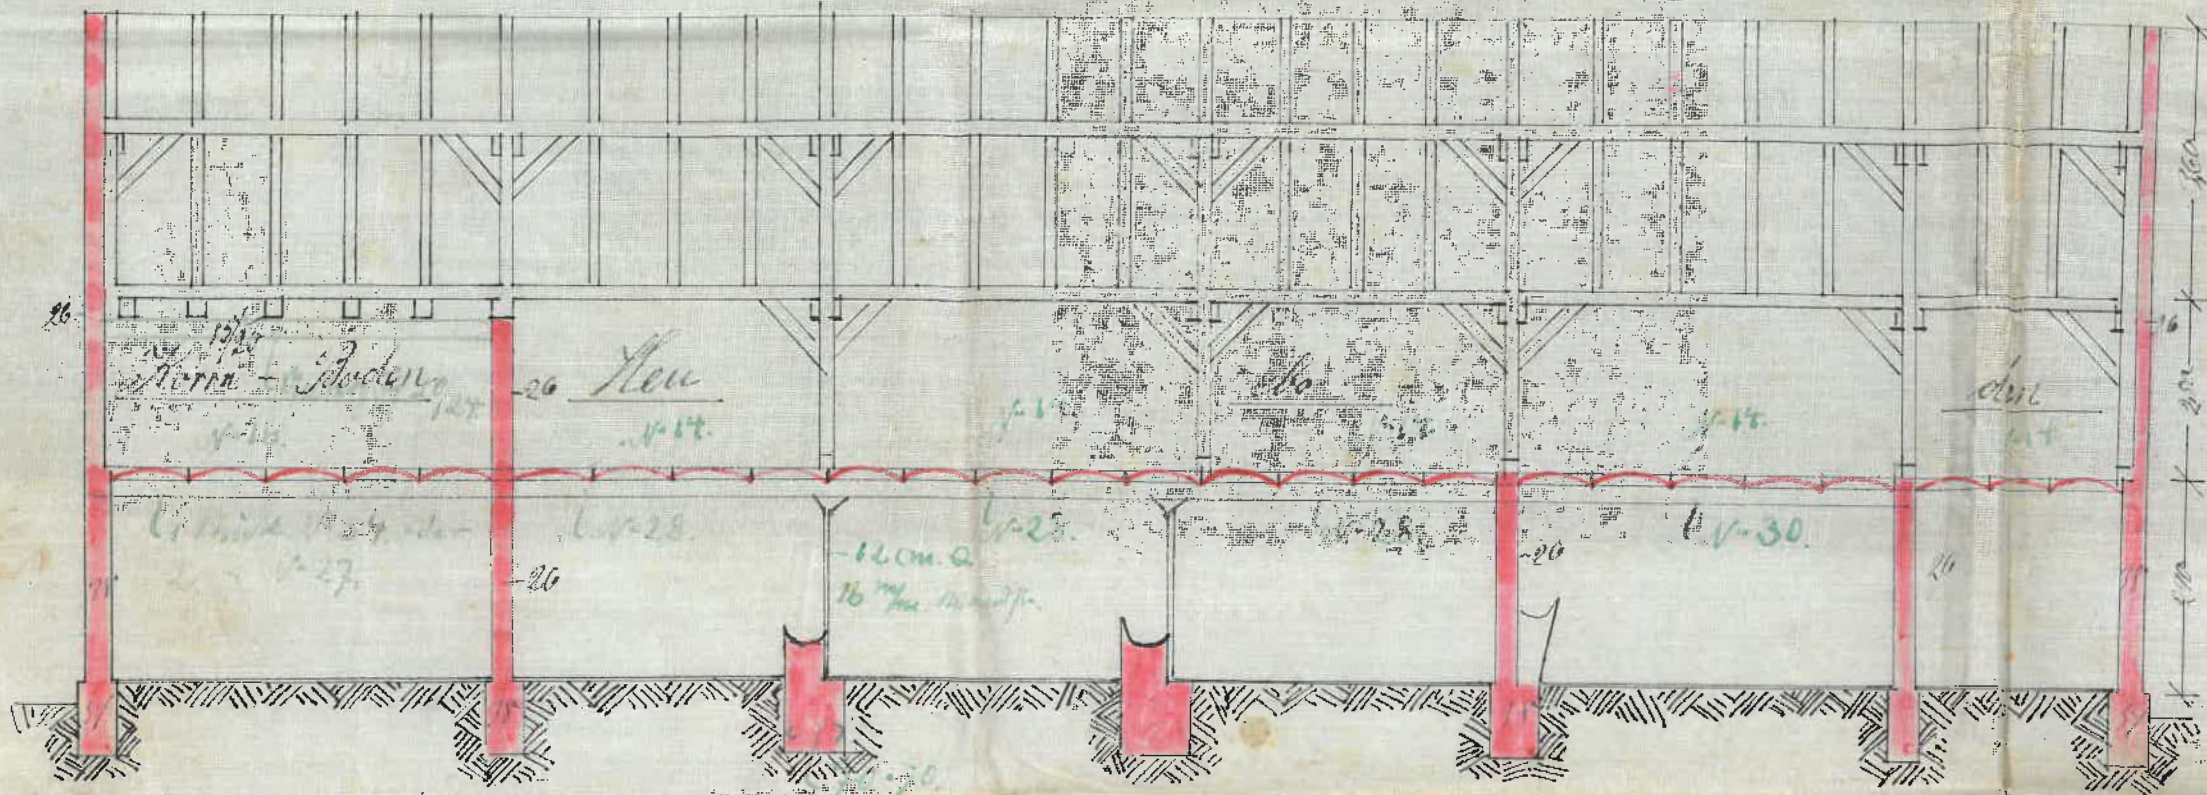

Grundriss 1:100

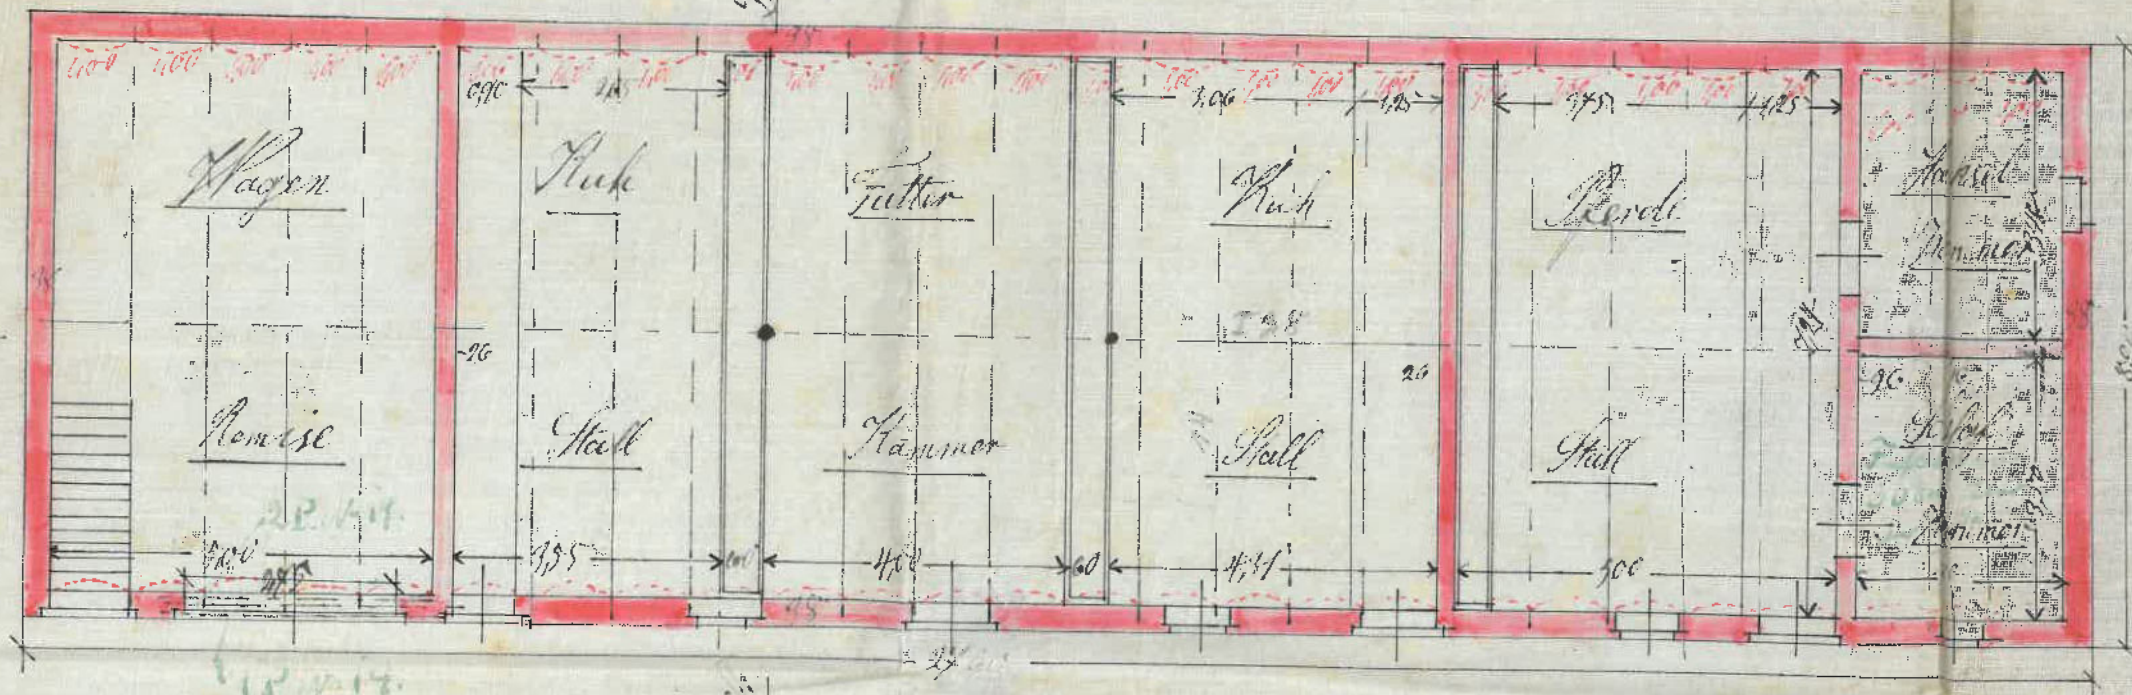


Voritz den 1ten Februar 1913

Der Bauer

Der Unternehmer

Querschnitt C

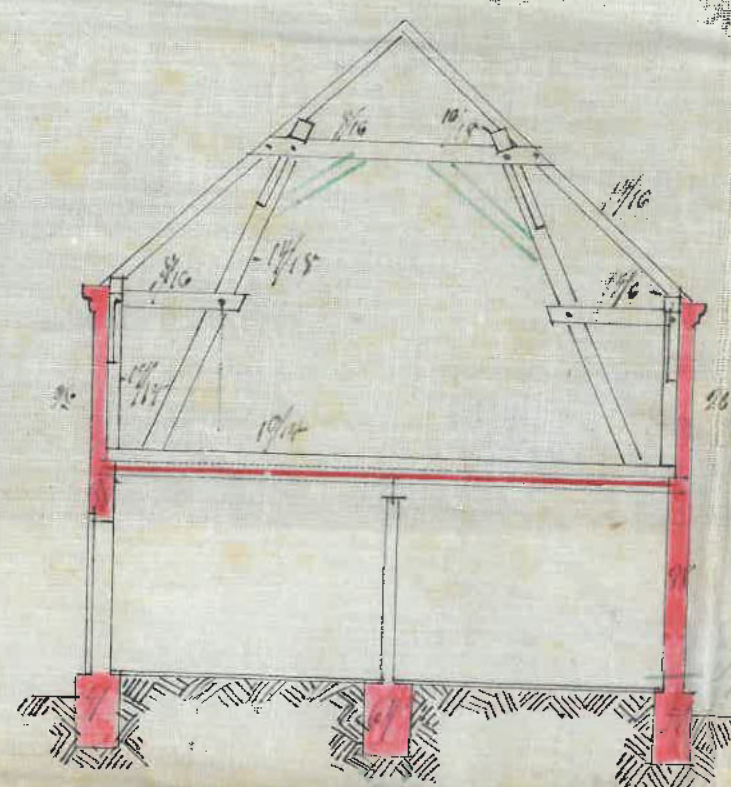

Lage Plan 1:500

